

中古住宅

ヘーベルハウス施工 閑静な住宅街




★ ライフインフォメーション ★


- 茂原市立茂原小学校…………… 1, 100m(徒歩 14分)
- 茂原市立南中学校…………… 2, 000m(徒歩 25分)
- せんどう茂原店…………… 1, 000m(徒歩 13分)
- ヤックスドラッグストア…………… 1, 200m(徒歩 15分)
- ファミリーマート…………… 750m(徒歩 10分)



間取図

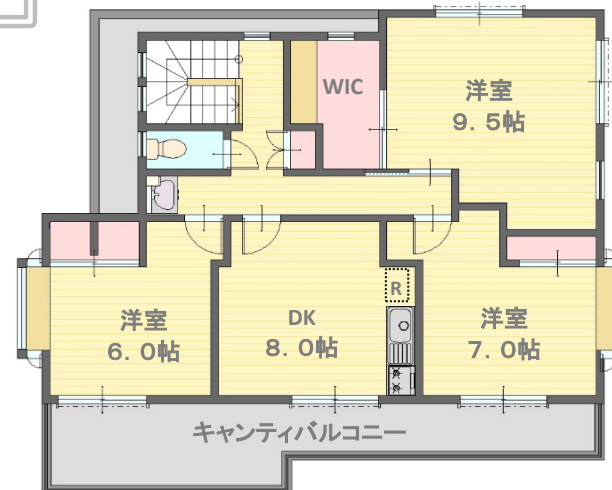

2階 【74.95㎡】

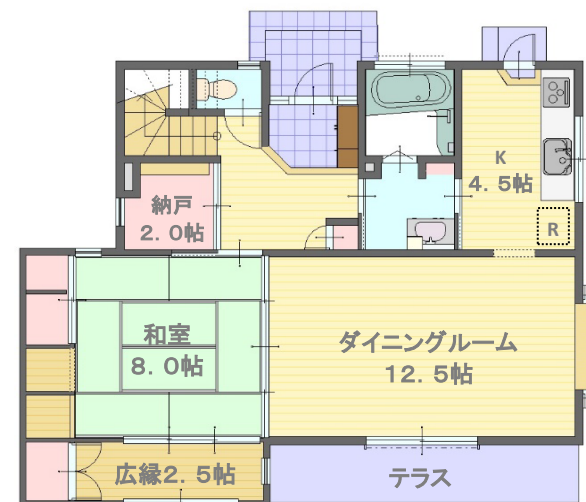

1階 【77.22㎡】



図面と現況に相違がある場合は現況優先と致します。成約時に仲介手数料とそれにかかる消費税を別途申し受けます。

物件種目	中古住宅		
最適用途	住宅		
最寄駅	JR 茂原駅		
土地面積	216.83㎡(65.59坪)	ほかに私道面積	無
価格	1,380万円	3.3㎡単価	
所在地	千葉県茂原市長清水36番地		
交通	JR外房線『茂原』駅より1200m(徒歩15分)		
建物	構造・規模	軽量鉄骨造スレート葺2階建	
	面積	延床面積／152.17㎡(46.03坪)	
	間取り	4LDK+DK	
土地権利	所有権	地目	宅地
都市計画	非線引き	用途地域	第一種中高層住居
建ぺい率	60%	容積率	200%
他の法令上の制限	建築基準法第22条、23条、景観法		
地勢	平坦	築年月	平成6年11月
引渡条件	現況有姿	駐車場	有(2台)
現況	空	引渡日	相談
接道状況	北側:公道 幅員6.0mに接道 西側:既存道路 幅員4.0mに接道		
設備	公営水道・本下水・都市ガス		
備考	・現況有姿での販売となります。		
	・契約不適合責任免責		
	・浸水履歴有(消毒済)		
会員番号	00313093	物件番号	12004

国土交通大臣(1) 第10215号

<http://www.tamagawakousan.co.jp>



株式会社 玉川工産

(公社) 全国宅地建物取引業保証協会会員・(公社) 全国宅地建物取引業保証協会千葉本部会員・(公社) 首都圏不動産公正取引協議会加盟

〒297-0037 千葉県茂原市早野1071-1

TEL 0475(22)5118

FAX 0475(24)7581


Mail info@tamagawakousan.co.jp

お客様専用 0120(73)5118

客付会社様へ

ご案内の際は、事前ご連絡下さい。広告等の掲載は事前にご連絡ください。

- ◆手数料 分かれ
- ◆取引態様 専任媒介
- ◆情報公開日 R4.8.8

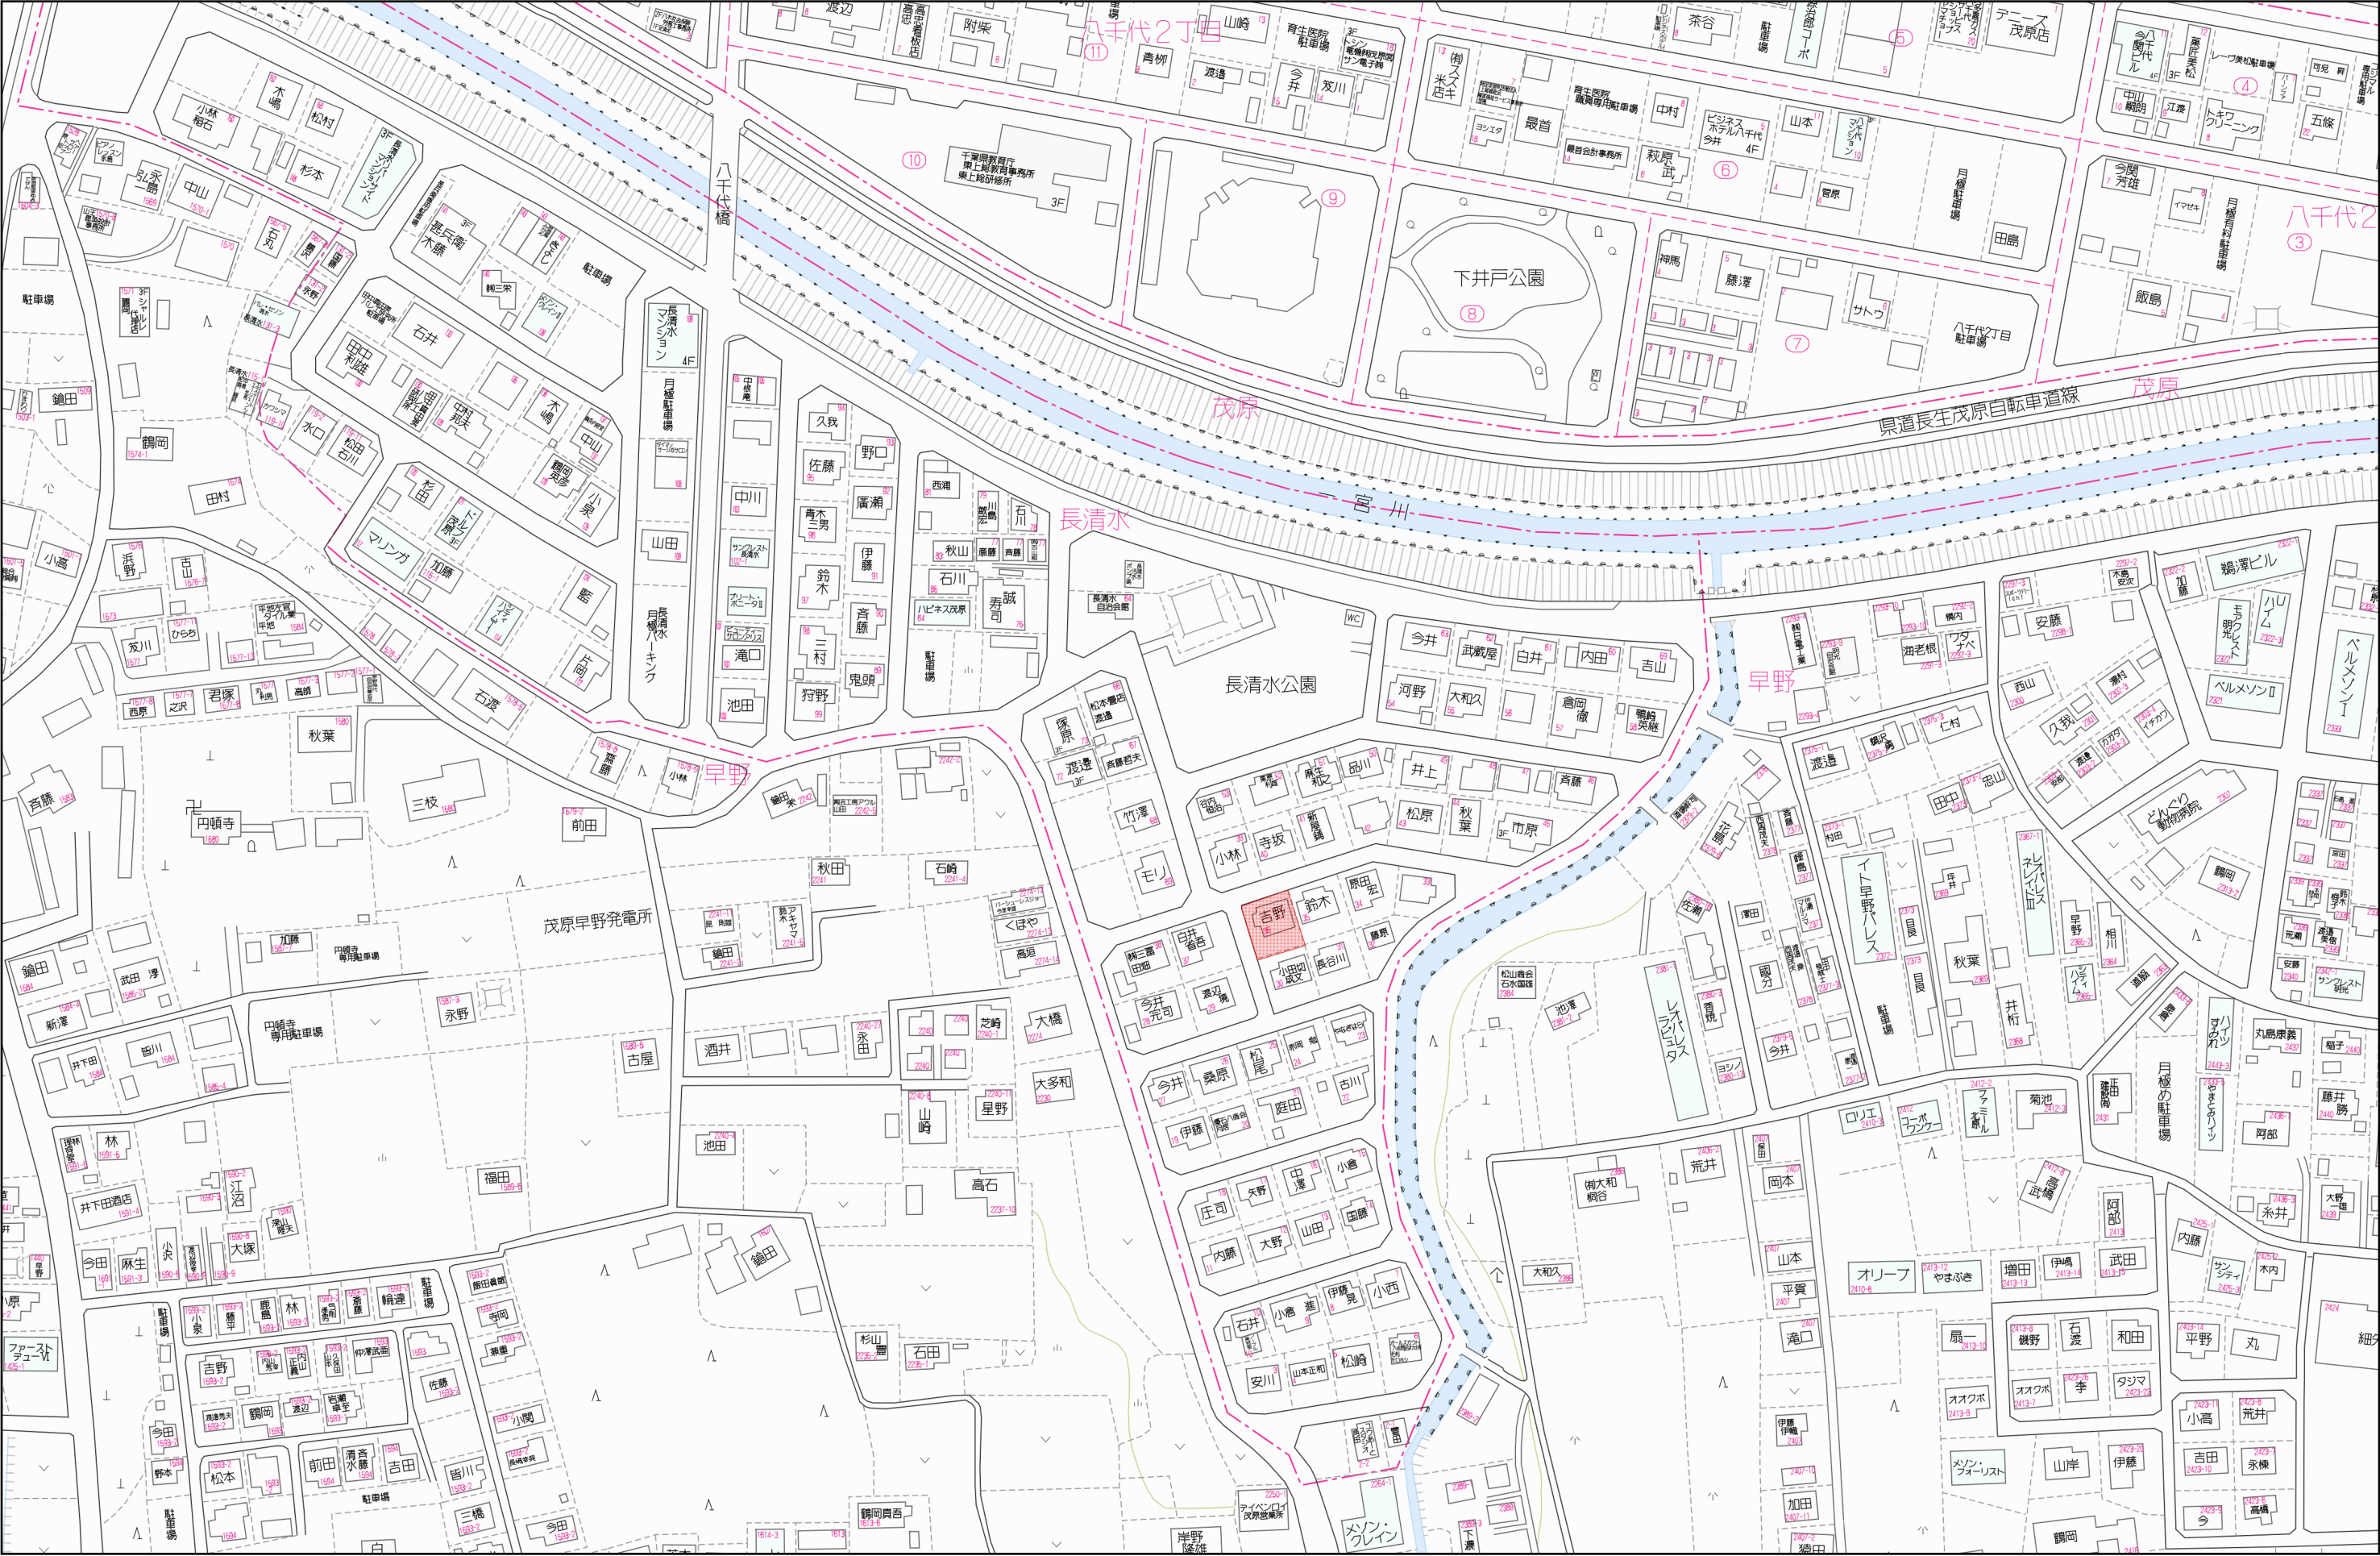

70 m




請 求 部 分	所 在	茂原市長清水					地 番	36番		
出 縮 力 尺	1/500	精 度 区 分		座 標 系 番 号 又 は 記 号		分 類	地図に準ずる図面		種 類	旧土地台帳附属地図
作 成 年 月 日					備 付 年 月 日 (原図)			補 事 記 項		

137199

地番 3
1529-5, ~ 157-85

土地所在図 1/2

土地の所在 茂原市長清水

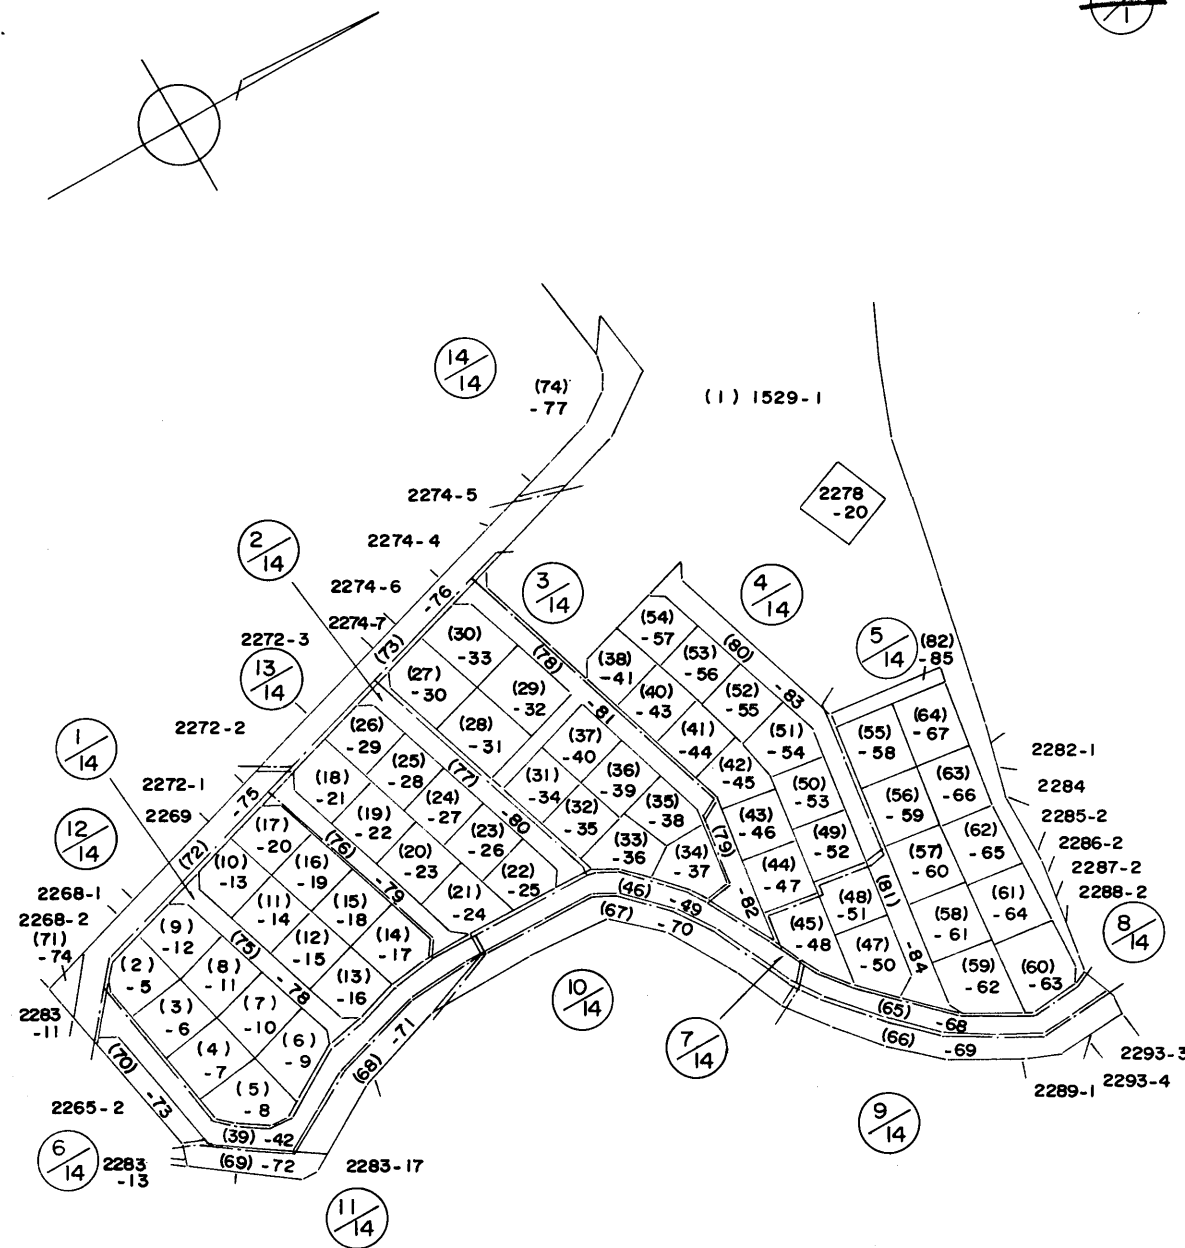

(日調連10)

作製者

土地家屋調査士

茂原市置場3.092番地

中村博愛

(昭和55年4月15日作製)

(日本土地家屋調査士会連合会用紙)

申請人

茂原市長

篠田彦兵衛

縮尺

1/2000

(長源納)



55
5
20

1枚目と同様、

$$1529 - 5, \sim \sqrt{-85}, 157$$

土地所在図 $2/2$

茂原市長清水

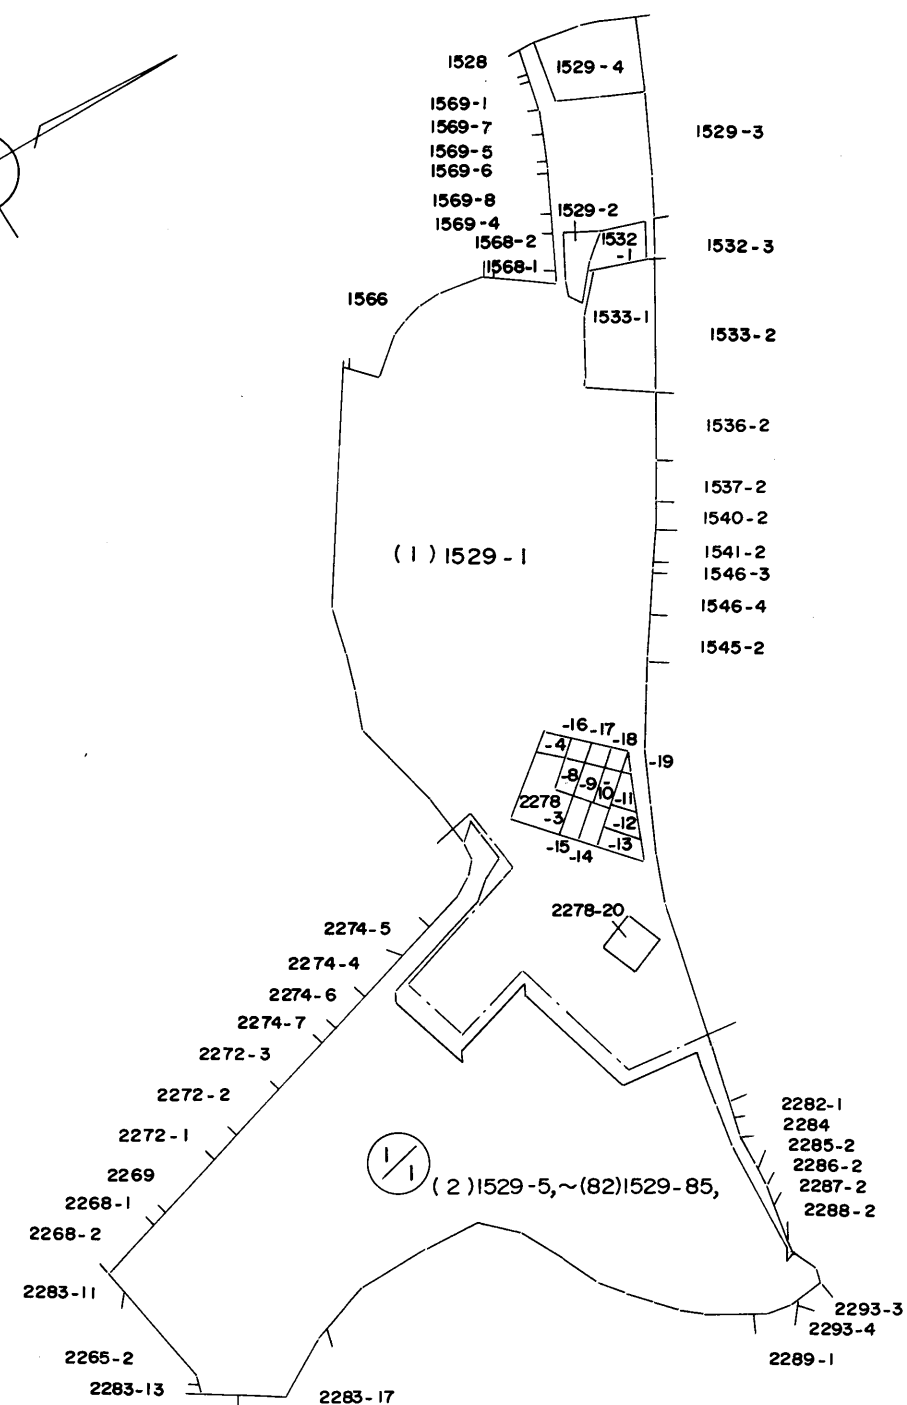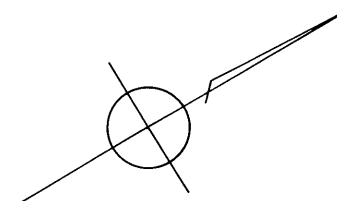

(日調連10)

土地家屋調査士

茂原市萱場3.092番地

中村博愛

(昭和) 55 年 4 月 15 日作製)

(日本土地家屋調査士会連合会用紙)

茂原市長

篠田彦兵衛

縮尺	$\frac{1}{3000}$
----	------------------

137201

地 番

3, ~ 18

地 積 測 量 図 1/14

土地の所在

茂原市長清水

(2) - 3

$$\begin{aligned} 17.92 (7.10 + 13.76) &= 373.8112 \\ 8.35 \times 0.91 &= 7.5985 \\ 16.99 \times 3.34 &= 56.7466 \\ &438.1563 \\ 1/2 &= 219.07815 \end{aligned}$$

(11) 12

$$\begin{aligned} 20.89 (10.38 + 10.39) &= 433.8853 \\ 1/2 &= 216.94265 \end{aligned}$$

(3) - 4

$$\begin{aligned} 21.60 (11.43 + 10.73) &= 478.6560 \\ 1/2 &= 239.3280 \end{aligned}$$

(12) 13

$$\begin{aligned} 20.88 (10.39 + 10.39) &= 433.8864 \\ 1/2 &= 216.9432 \end{aligned}$$

(4) - 5

$$\begin{aligned} 22.26 (11.60 + 10.94) &= 501.7404 \\ 1/2 &= 250.8702 \end{aligned}$$

(13) 14

$$\begin{aligned} 15.60 \times 5.06 &= 78.9360 \\ 10.48 \times 2.33 &= 24.4184 \\ 17.70 (6.53 + 12.78) &= 341.7870 \\ &445.1414 \\ 1/2 &= 222.5707 \end{aligned}$$

(5) - 6

$$\begin{aligned} 18.80 \times 8.08 &= 151.9040 \\ 9.43 \times 1.46 &= 13.7678 \\ 18.85 (10.98 + 8.64) &= 369.8370 \\ 9.10 \times 0.93 &= 8.4630 \\ &543.9718 \\ 1/2 &= 271.9859 \end{aligned}$$

(14) 15

$$\begin{aligned} 19.53 (11.55 + 9.17) &= 404.6616 \\ 13.07 \times 0.67 &= 8.7569 \\ 10.71 \times 2.40 &= 25.7040 \\ 14.75 \times 2.44 &= 35.9900 \\ &475.1125 \\ 1/2 &= 237.55625 \end{aligned}$$

(6) - 7

$$\begin{aligned} 14.57 \times 4.34 &= 63.2338 \\ 7.58 \times 1.34 &= 10.1572 \\ 18.14 \times 3.00 &= 54.4200 \\ 18.45 \times 14.06 &= 259.4070 \\ 16.12 \times 8.02 &= 129.2824 \\ &516.5004 \\ 1/2 &= 258.2502 \end{aligned}$$

(15) 16

$$\begin{aligned} 20.90 (10.39 + 10.40) &= 434.5110 \\ 1/2 &= 217.2555 \end{aligned}$$

(7) - 8

$$\begin{aligned} 22.45 (11.00 + 11.67) &= 508.9415 \\ 1/2 &= 254.47075 \end{aligned}$$

(16) 17

$$\begin{aligned} 20.90 (10.39 + 10.50) &= 436.6010 \\ 1/2 &= 218.3005 \end{aligned}$$

(8) - 9

$$\begin{aligned} 21.76 (10.79 + 11.50) &= 485.0304 \\ 1/2 &= 242.5152 \end{aligned}$$

(17) 18

$$\begin{aligned} 15.05 \times 2.56 &= 38.5280 \\ 19.04 (9.24 + 11.94) &= 403.2672 \\ &441.7952 \\ 1/2 &= 220.8976 \end{aligned}$$

(9) - 10

$$\begin{aligned} 15.47 \times 2.60 &= 40.2220 \\ 20.47 (11.88 + 9.83) &= 444.4037 \\ &484.6257 \\ 1/2 &= 242.31285 \end{aligned}$$

(75) 157

$$\begin{aligned} 11.84 \times 3.41 &= 40.3744 \\ 8.87 \times 1.87 &= 16.5869 \\ 10.76 \times 4.35 &= 46.8060 \\ 11.53 \times 5.00 &= 57.6500 \\ 14.20 \times 5.00 &= 71.0000 \\ 14.00 \times 5.01 &= 70.1400 \\ 14.40 \times 5.01 &= 72.1440 \\ 14.00 \times 5.00 &= 70.0000 \\ 12.33 \times 5.00 &= 61.6500 \\ 12.00 \times 4.53 &= 54.3600 \\ 9.21 \times 1.88 &= 17.3148 \\ 12.05 \times 3.53 &= 42.5365 \\ &620.5626 \\ 1/2 &= 310.2813 \end{aligned}$$

作製者

茂原市萱場3.092番地

中村博愛

(昭和55年4月15日作製)


申請人

茂原市長

篠田彦兵衛

縮尺

1/500

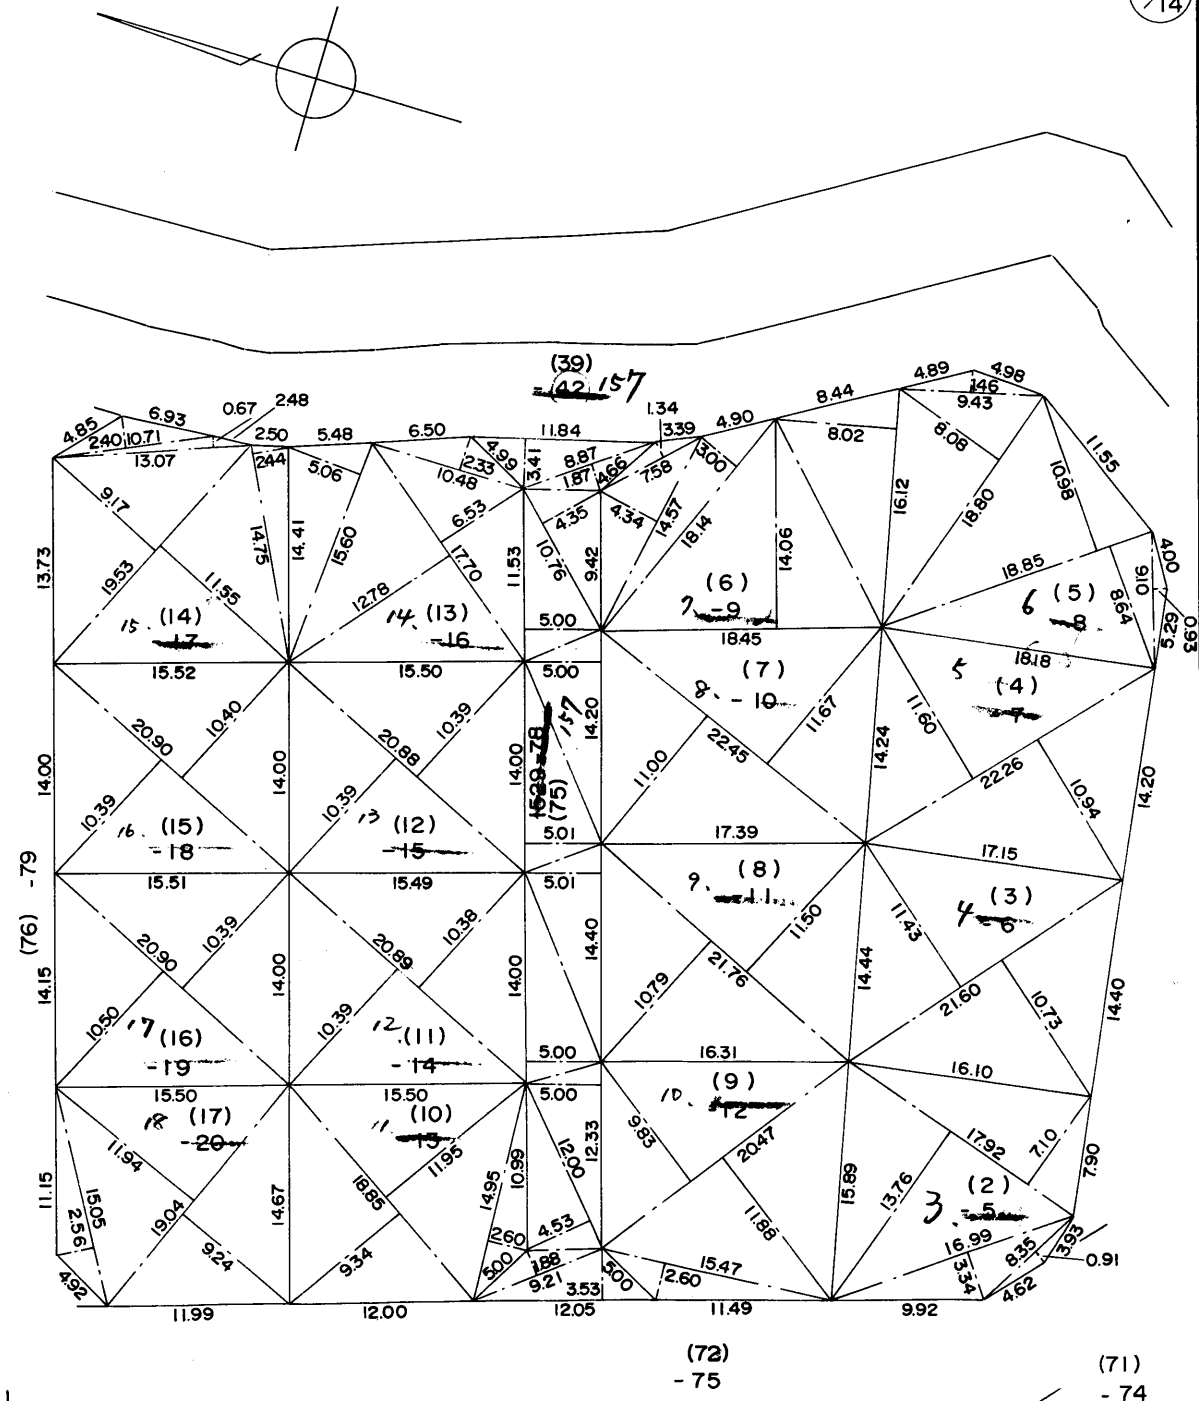

55
5
20

(長源納)

137202

1枚目と同様 19~27

地番


1520-21-26
15. 96 157

地積測量図 2/14

土地の所在

茂原市長清水

(18) 19	15.71 x 2.50 = 39.2750	(25) 26	15.71 x 2.50 = 39.2750
18.73 (10.76 + 11.70) = 420.6758		19.29 (11.25 + 9.22) = 394.8663	
15.95 x 2.63 = 41.9485		434.1413	
501.8993		1/2 = 217.07065	
1/2 = 250.94965			
(19) 20	16.15 x 4.36 = 70.4140	(26) 27	18.59 (9.09 + 11.87) = 389.6464
19.28 (12.86 + 9.21) = 425.5096		14.67 x 2.57 = 37.7019	
495.9236		427.3483	
1/2 = 247.9618		1/2 = 213.67415	
(20) 21	16.83 x 6.02 = 101.3166	(76) 157	12.34 x 3.03 = 37.3902
18.16 (13.66 + 8.08) = 394.7984		8.86 x 2.64 = 23.3904	
496.1150		10.39 x 4.96 = 51.5344	
1/2 = 248.0575		13.73 x 4.97 = 68.2381	
(21) 22	14.29 x 9.47 = 135.3263	16.00 x 4.98 = 79.6800	
15.78 x 4.51 = 71.1678		14.00 x 4.98 = 69.7200	
17.21 (9.36 + 6.72) = 276.7368		16.00 x 4.99 = 79.8400	
483.2309		14.15 x 5.00 = 70.7500	
1/2 = 241.61545		13.00 x 4.99 = 64.8700	
(22) 23	15.72 (12.81 + 6.91) = 309.9984	12.25 x 4.55 = 55.7375	
8.94 x 2.08 = 18.5952		9.14 x 1.93 = 17.6402	
14.58 x 4.93 = 71.8794		12.08 x 3.51 = 42.4008	
400.4730		661.1916	
1/2 = 200.2365		1/2 = 330.5958	
(23) 24	16.84 x 6.03 = 101.5452	(77) 157	10.77 x 2.82 = 30.3714
17.22 (12.61 + 6.72) = 332.8626		10.36 x 2.46 = 25.4856	
434.4078		14.00 x 5.97 = 83.5800	
1/2 = 217.2039		13.02 x 5.62 = 73.1724	
(24) 25	16.17 x 4.36 = 70.5012	14.67 (5.74 + 5.72) = 168.1182	
18.18 (11.96 + 8.08) = 364.3272		6.87 x 3.48 = 23.9076	
434.8284		14.01 x 5.99 = 83.9199	
1/2 = 217.4142		19.30 x 5.98 = 115.4140	
		14.00 x 5.99 = 83.8600	
		16.20 x 5.99 = 97.0380	
		12.42 x 5.20 = 64.5840	
		10.10 x 2.12 = 21.4120	
		13.09 x 3.46 = 45.2914	
		916.1545	
		1/2 = 458.07725	

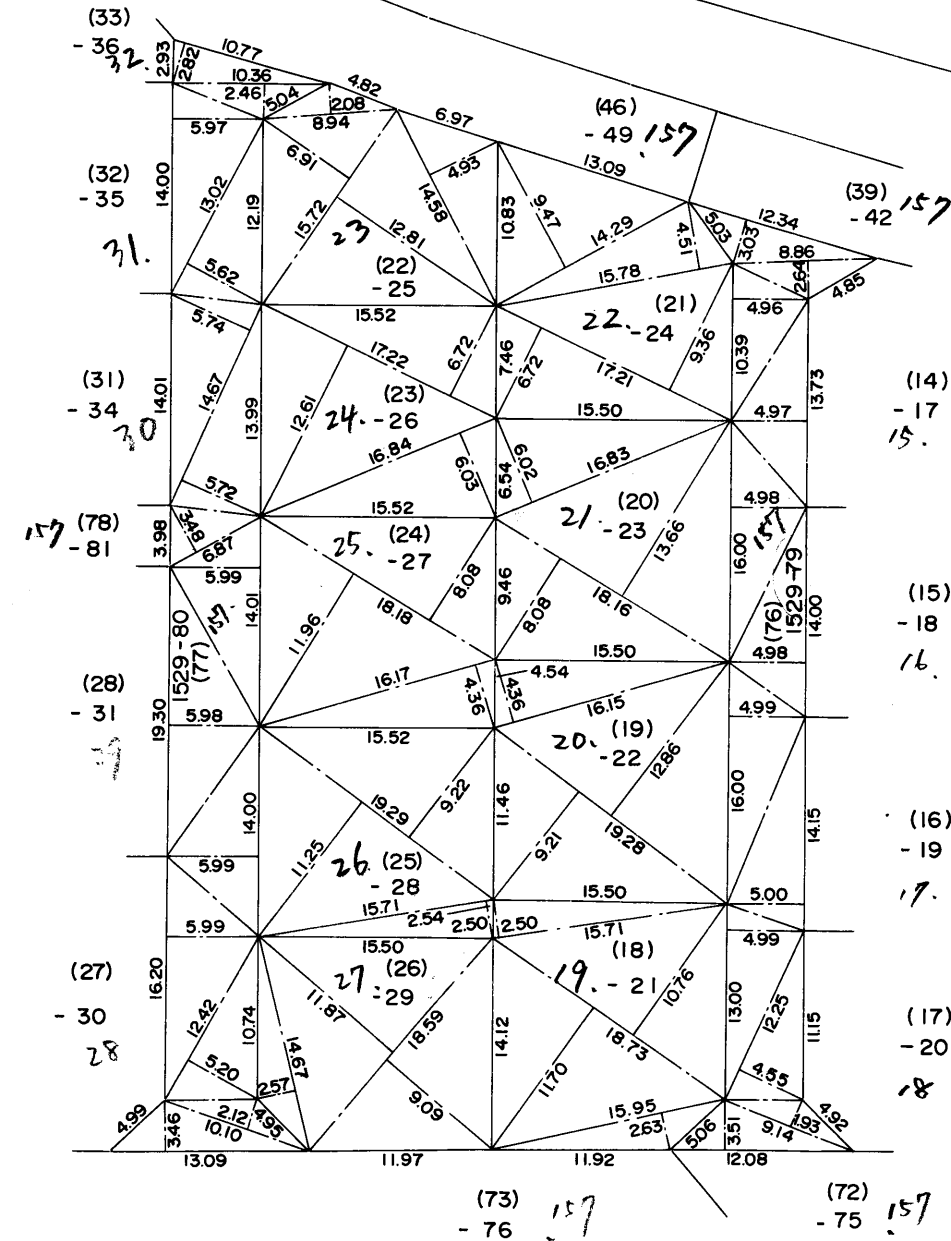

作製者

茂原市萱場3.092番地
中村博愛

(昭和 55年 4月 15日作製)

申請人

茂原市長

篠田彦兵衛

縮尺

1/500

(長源納)

137203

1枚目と同様

地番


1529-30

地積測量図 3/14

土地の所在

茂原市長清水

(27) 28					
22.42 (11.20 + 13.63) =	556.6886	(35) 34			
15.90 x 2.62 =	41.6580	18.87 (10.19 + 8.72) =	356.8317		
	598.3466	12.69 x 3.62 =	45.9378		
1/2 =	299.1733		402.7695		
		1/2 =	201.38475		
(28) 29		(36) 35			
24.76 (12.09 + 12.09) =	598.6968	19.62 (9.80 + 11.06) =	409.2732		
1/2 =	299.3484	14.11 x 1.75 =	24.6925		
			433.9657		
(29) 37		1/2 =	216.98285		
24.75 (12.09 + 12.08) =	598.2075	(37) 36			
1/2 =	299.10375	20.88 (10.38 + 10.39) =	433.6776		
		1/2 =	216.8388		
(30) 38		(78) 157			
15.91 x 2.67 =	42.4797	8.14 (2.70 + 3.07) =	46.9678		
22.40 (13.64 + 11.18) =	555.9680	8.55 x 5.22 =	44.6310		
1/2 =	299.22385	13.01 x 5.98 =	77.7998		
		14.02 x 5.98 =	83.8396		
(31) 30		14.00 x 5.99 =	83.8600		
20.88 (10.38 + 10.38) =	433.4688	14.00 x 5.99 =	83.8600		
1/2 =	216.7344	13.99 x 6.00 =	83.9400		
		10.76 x 6.00 =	64.5600		
(32) 31		7.15 x 3.36 =	24.0240		
20.86 (10.39 + 10.39) =	433.4708	16.00 (3.88 + 3.87) =	124.0000		
1/2 =	216.7354	16.01 (3.87 + 3.85) =	123.5972		
		14.19 x 5.49 =	77.9031		
(33) 32		19.31 x 5.99 =	115.6669		
10.21 x 3.16 =	32.2636	11.60 x 5.99 =	69.4840		
12.60 x 2.50 =	31.5000	16.16 x 5.99 =	96.7984		
14.27 x 11.11 =	158.5397	12.54 x 5.26 =	65.9604		
14.27 x 1.73 =	24.6871	10.17 x 2.09 =	21.2553		
13.88 x 2.42 =	33.5896	13.09 x 3.56 =	46.6004		
15.48 x 8.34 =	129.1032		1334.7479		
9.62 x 1.45 =	13.9490	1/2 =	667.37395		
	423.6322				
1/2 =	211.8161				
(34) 33					
9.78 x 5.00 =	48.9000				
14.24 x 1.62 =	23.0688				
17.56 (5.73 + 12.93) =	327.6696				
9.72 x 3.08 =	29.9376				
	429.5760				
1/2 =	214.7880				

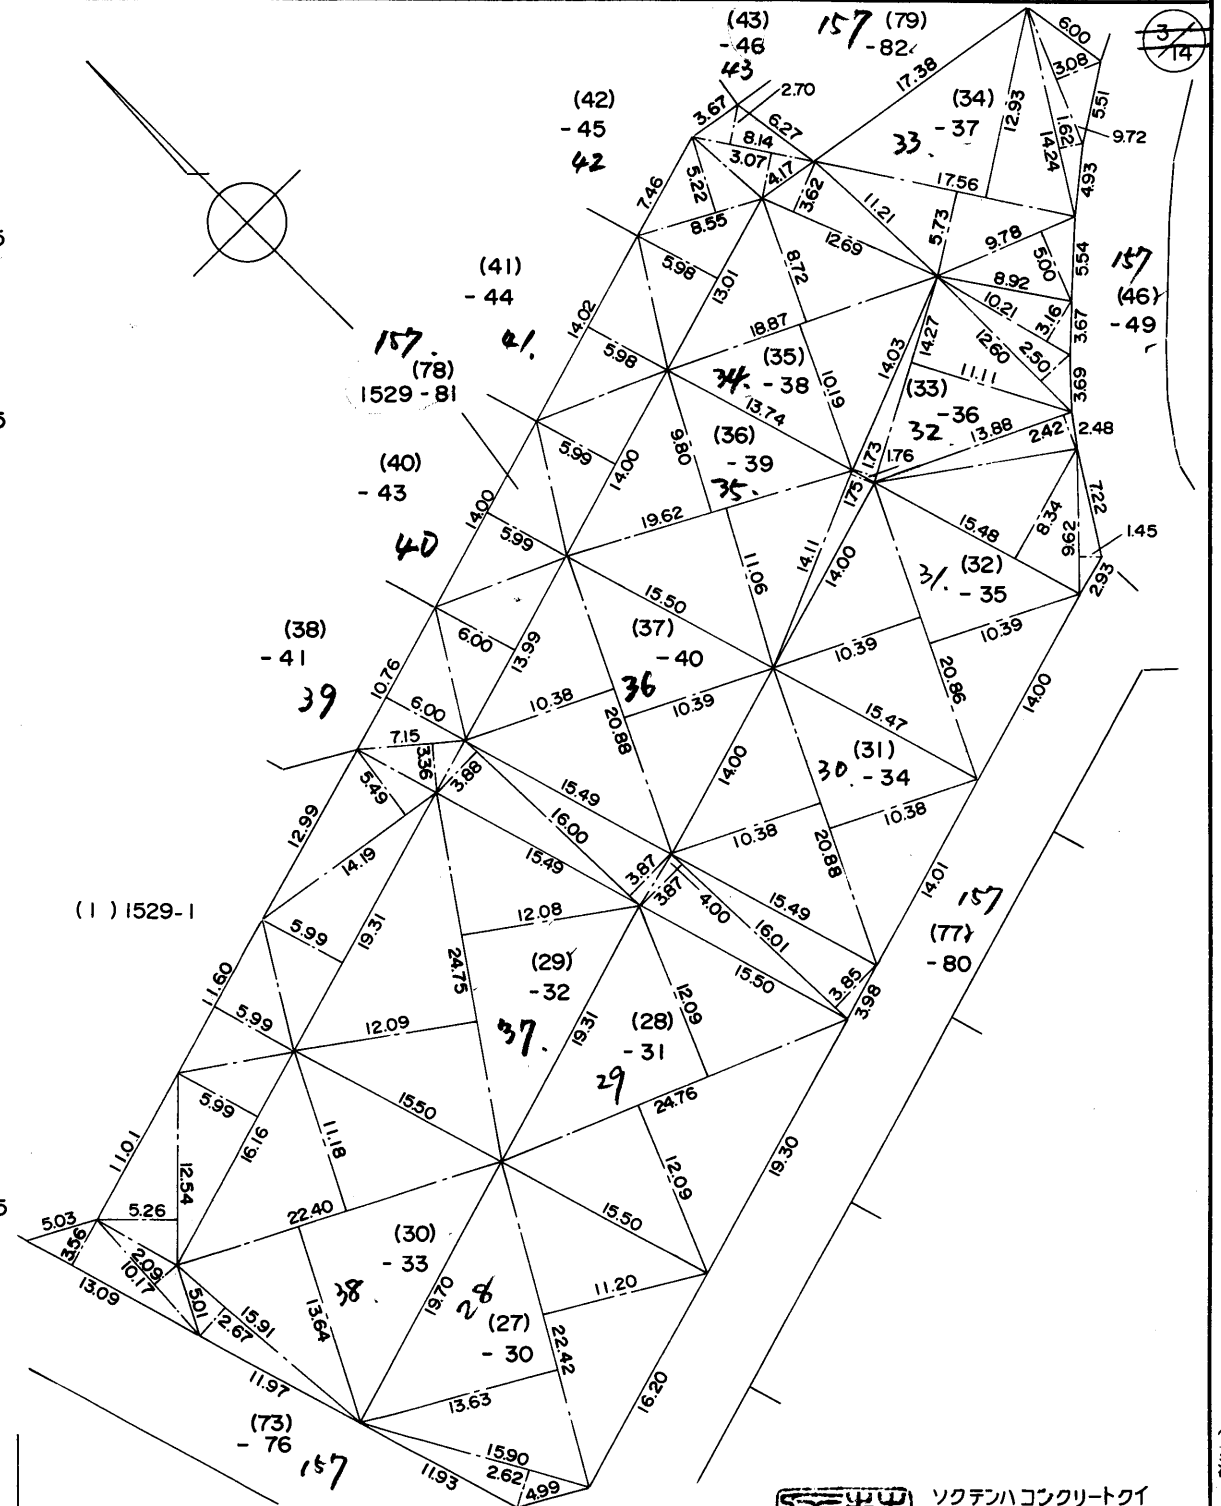

作製者

茂原市萱場3.092番地
中村博愛

(昭和55年4月15日作製)

申請人

茂原市長 篠田彦兵衛

縮尺

1/500

137204

1枚目と同様 39 ~ 44


地番

地積測量図 4/14

土地の所在

茂原市長清水

(38) 39.	14.62 x 2.60 = 38.0120	1/2 = 225.52315	451.0463
	18.26 (11.66 + 8.93) = 375.9734		413.9854
	1/2 = 206.9927		
(40) 40.	19.96 (9.91 + 10.52) = 407.7828		
	15.03 x 0.83 = 12.4749	1/2 = 225.2354	450.4708
	1/2 = 210.12885		
(41) 41.	19.33 (9.46 + 10.89) = 393.3655		
	15.13 x 1.82 = 27.5366	1/2 = 219.0769	438.1538
	1/2 = 210.45105		
(42) 42.	15.46 (3.56 + 3.12) = 103.2728		
	15.41 (10.57 + 7.11) = 272.4488	1/2 = 225.3238	450.6476
	15.02 x 2.83 = 42.5066		
	1/2 = 209.1141		
(43) 43.	15.36 x 3.14 = 48.2304		
	19.09 (11.80 + 9.27) = 402.2263	1/2 = 219.4129	438.8258
	1/2 = 225.22835		
(49) 48.	15.34 x 3.14 = 48.1676		
	19.08 (11.79 + 9.27) = 449.9924	1/2 = 224.9962	
	1/2 = 225.1073		
(50) 49.	15.35 x 3.14 = 48.1990		
	19.08 (11.80 + 9.27) = 402.0156		
	1/2 = 225.1073		
(51) 50.	19.12 (9.14 + 10.03) = 366.5304		
	16.68 x 6.55 = 109.2540	1/2 = 237.8922	475.7844
	1/2 = 237.8922		
(52) 51.	19.31 (9.46 + 11.65) = 407.6341	1/2 = 574.39175	1148.7835
	15.34 x 2.83 = 43.4122		
(53) 52.	19.96 (9.90 + 11.29) = 422.9524		
	15.12 x 1.82 = 27.5184	1/2 = 225.2354	450.4708
	1/2 = 225.2354		
(54) 53.	15.40 x 2.65 = 40.8100		
	18.38 (11.58 + 9.36) = 384.8772	1/2 = 225.3238	450.6476
	15.02 x 0.83 = 12.4666		
	1/2 = 219.0769		
(44) 44.	15.36 x 3.14 = 48.2304		
	19.09 (11.80 + 9.28) = 402.4172	1/2 = 225.3238	450.6476
	1/2 = 225.3238		
(79) 157.	19.88 x 5.67 = 112.7196		
	18.80 x 2.25 = 42.3000	1/2 = 219.4129	438.8258
	15.00 x 5.99 = 89.8500		
	17.38 x 5.99 = 104.1062	1/2 = 219.4129	438.8258
	15.00 x 5.99 = 89.8500		
	1/2 = 219.4129		
(80) 157.	15.00 x 6.00 = 90.0000		
	16.60 x 6.00 = 99.6000	1/2 = 224.9962	
	15.00 x 6.00 = 90.0000		
	17.31 x 6.00 = 103.8600	1/2 = 224.9962	
	8.52 x 5.12 = 43.6224		
	6.12 x 3.75 = 22.9500	1/2 = 224.9962	
	9.89 x 4.66 = 46.0874		
	11.40 x 5.98 = 68.1720	1/2 = 224.9962	
	15.00 x 5.98 = 89.7000		
	14.99 x 5.97 = 89.4903	1/2 = 224.9962	
	15.00 x 5.97 = 89.5500		
	15.02 x 5.98 = 89.8196	1/2 = 224.9962	
	15.00 x 5.98 = 89.7000		
	12.95 x 5.30 = 68.6350	1/2 = 224.9962	
	10.18 x 2.08 = 21.1744		
	13.04 x 3.56 = 46.4224	1/2 = 224.9962	
	1/2 = 224.9962		

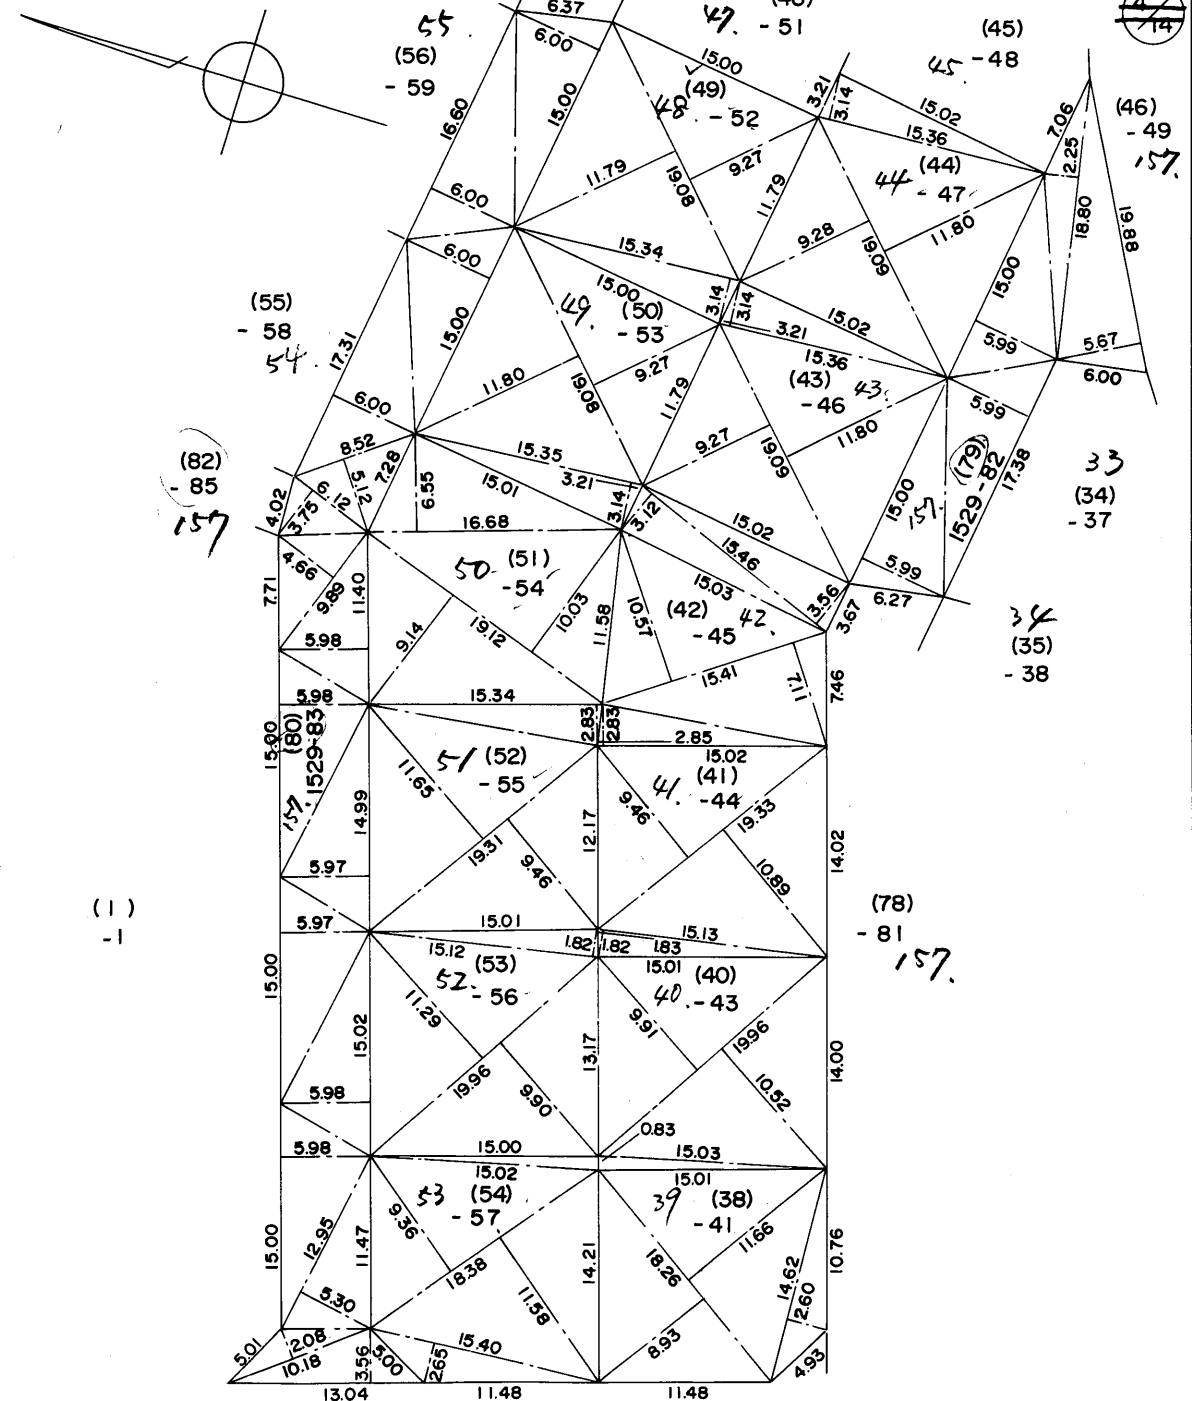

作製者

茂原市萱場3.092番地

中村博愛

(昭和55年4月15日作製)

申請人

茂原市長

篠田彦兵衛

ソクテンハコンクリート

縮尺

1/500

(長源約)

137205

1枚目と同様 45, 46, 47


地番

地積測量図 5/14

土地の所在

茂原市長清水

$\checkmark$ (45) 45 $13.62 \times 2.89 = 39.3618$ $11.52 \times 6.37 = 73.3824$ $10.86 \times 3.42 = 37.1412$ $12.05 \times 2.65 = 31.9325$ $15.75 \times 4.15 = 65.3625$ $16.60 (10.67 + 6.39) = 283.1960$ 530.3764 $1/2 = 265.1882$	$\checkmark$ (60) 59 $22.29 (10.56 + 14.76) = 564.3828$ $12.73 \times 2.30 = 29.2790$ $17.98 \times 2.68 = 48.1864$ $6.15 \times 0.39 = 2.3985$ $5.01 \times 0.37 = 1.8537$ $3.87 \times 0.18 = 0.6966$ 646.7970 $1/2 = 323.3985$
$\checkmark$ (47) 46 $20.26 (13.21 + 10.09) = 472.0580$ $15.57 \times 4.75 = 73.9575$ 546.0155 $1/2 = 273.00775 \checkmark$	$\checkmark$ (61) 50 $16.18 \times 1.84 = 29.7712$ $21.02 (11.78 + 11.98) = 499.4352$ $16.78 \times 1.59 = 26.6802$ 555.8866 $1/2 = 277.9433$
$\checkmark$ (48) 47 $15.34 \times 3.14 = 48.1676$ $19.08 (11.79 + 9.27) = 401.8248$ 449.9924 $1/2 = 224.9962$	$\checkmark$ (62) 61 $21.95 (10.94 + 12.52) = 514.9470$ $16.01 \times 1.21 = 19.3721$ 534.3191 $1/2 = 267.15955$
$\checkmark$ (55) 54 $15.58 \times 0.26 = 4.0508$ $23.08 (11.68 + 12.10) = 548.8424$ 552.8932 $1/2 = 276.4466$	$\checkmark$ (63) 62 $14.43 \times 0.26 = 3.7518$ $16.93 (7.55 + 14.30) = 369.9205$ $16.64 \times 6.02 = 100.1728$ $14.94 (0.89 + 0.53) = 21.2148$ 495.0599 $1/2 = 247.52995$
$\checkmark$ (56) 55 $22.76 (11.16 + 11.36) = 512.5552$ $1/2 = 256.2776$	$\checkmark$ (64) 63 $19.33 (10.71 + 13.07) = 459.6674$ $15.08 \times 4.45 = 67.1060$ 526.7734 $1/2 = 263.3867$
$\checkmark$ (57) 56 $22.21 (11.61 + 11.45) = 512.1626$ $15.33 \times 0.52 = 7.9716$ 520.1342 $1/2 = 260.0671$	$\checkmark$ (81) 57 $16.01 \times 1.33 = 21.2933$ $12.29 \times 5.45 = 66.9805$ $11.29 \times 6.00 = 67.7400$ $17.84 \times 6.00 = 107.0400$ $17.15 \times 5.81 = 99.6415$ $15.66 \times 5.74 = 89.8884$ $16.60 \times 6.00 = 99.6000$ 552.1837 $1/2 = 276.09185$
$\checkmark$ (58) 57 $22.28 (11.60 + 12.00) = 525.8080$ $16.14 \times 1.20 = 19.3680$ 545.1760 $1/2 = 272.5880$	$\checkmark$ (82) 57 $16.06 \times 3.76 = 60.3856$ $31.96 \times 3.99 = 127.5204$ $16.89 \times 3.75 = 63.3375$ 251.2435 $1/2 = 125.62175$
$\checkmark$ (59) 58 $19.04 \times 12.16 = 231.5264$ $7.00 \times 0.97 = 6.7900$ $16.71 \times 3.60 = 60.1560$ $18.34 \times 14.10 = 258.5940$ $16.94 \times 1.58 = 26.7652$ 583.8316 $1/2 = 291.9158$	

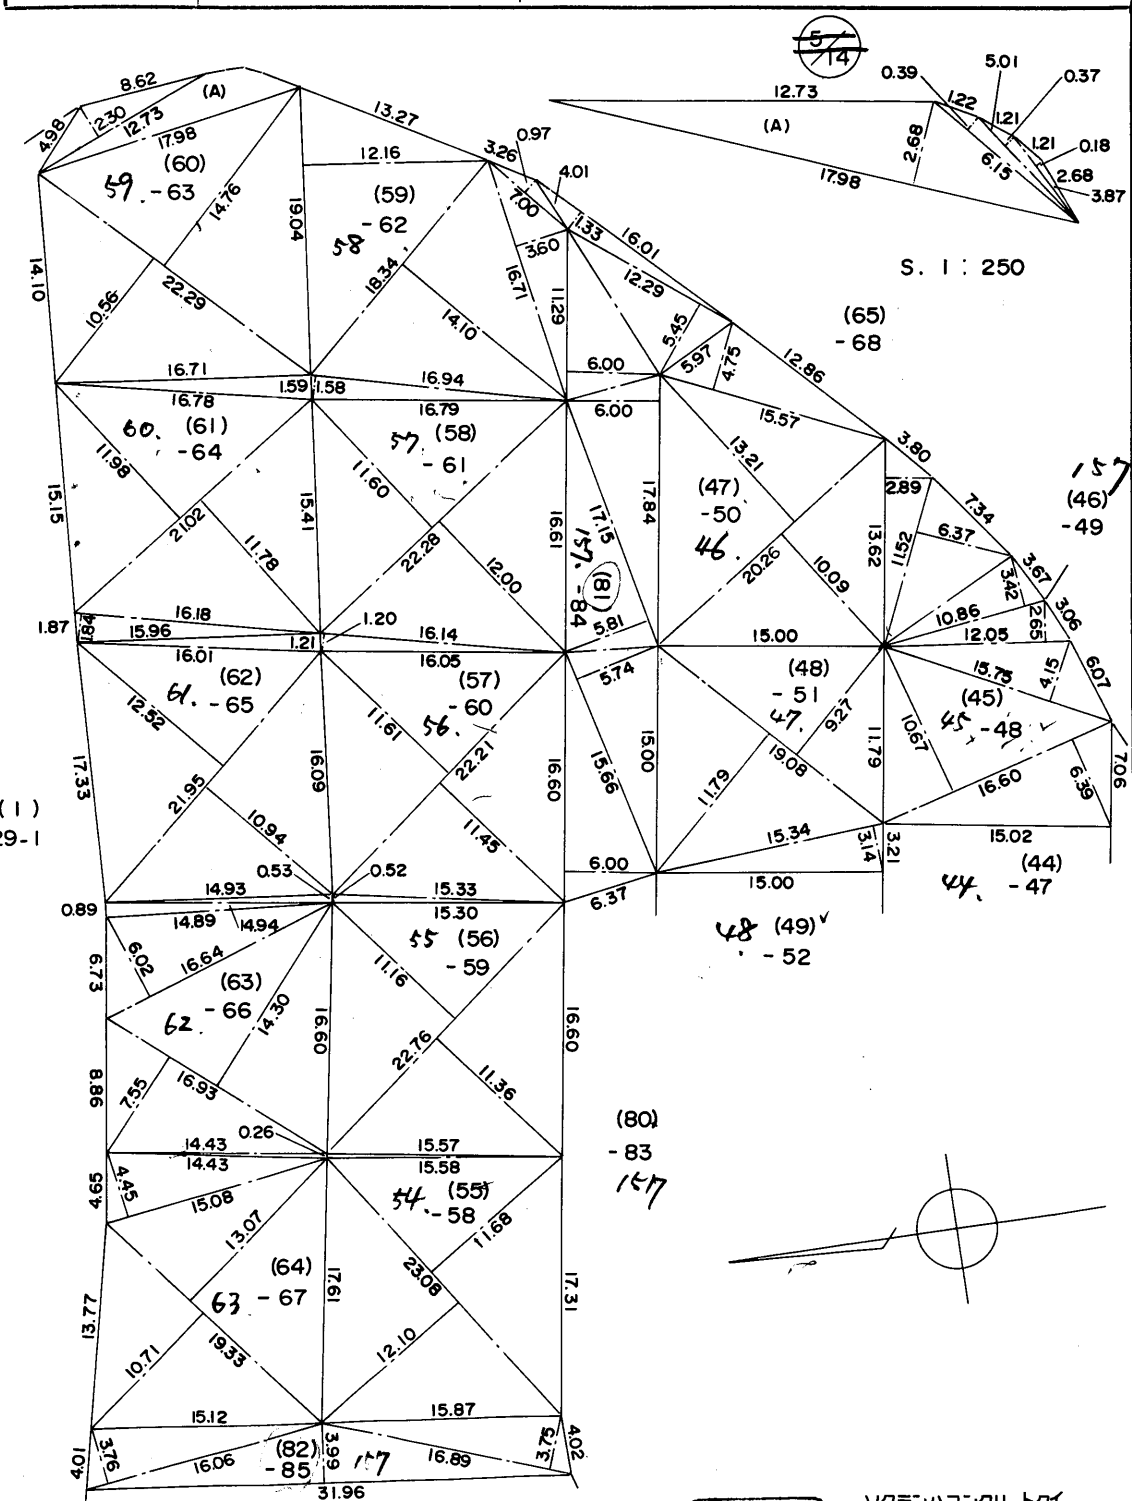

作製者

茂原市萱場3.092番地

中村博愛

(昭和55年4月15日作製)

申請人

茂原市長

篠田彦兵衛

縮尺

1/500

(長源約)

137206

1枚目と同様

地 番

$$\begin{array}{r} 157 \\ 1529 - 42, = 73 \\ 2 \end{array}$$


地積測量図 ⁶/₁₄

土地の所在

茂原市長清水

1529 - 42.
 157.
 (535.6.23)
 1529-49, -68
 1529-75 ~ 85
 1529-162 総合筆記

(39)				
14.38 (	5.38	+	5.30	) = 153.5784
7.97 (	3.30	+	5.23	) = 67.9841
6.25	x		2.33	= 14.5625
6.70 (	1.60	+	2.28	) = 25.9960
6.78	x		1.62	= 10.9836
8.28 (	1.73	+	5.73	) = 61.7688
6.35	x		2.31	= 14.6685
7.73 (	3.31	+	5.07	) = 64.7774
8.54	x		5.55	= 47.3970
11.84	x		6.38	= 75.5392
8.87	x		3.43	= 30.4241
6.43	x		2.39	= 15.3677
7.15 (	1.56	+	2.92	) = 32.0320
6.70 (	1.64	+	4.40	) = 40.4680
16.31	x		4.93	= 80.4083
22.01	x		6.03	= 132.7203
9.24 (	4.76	+	3.16	) = 73.1808
6.83	x		0.97	= 6.6251
14.21	x		4.92	= 69.9132
17.66	x		6.04	= 106.6664
7.71	x		0.79	= 6.0909
7.64	x		3.72	= 28.4208
35.28	x		6.04	= 213.0912
41.79	x		6.04	= 252.4116
13.12	x		5.45	= 71.5040
16.59	x		1.63	= 27.0417
				1723.6216
			1/2	= 861.8108

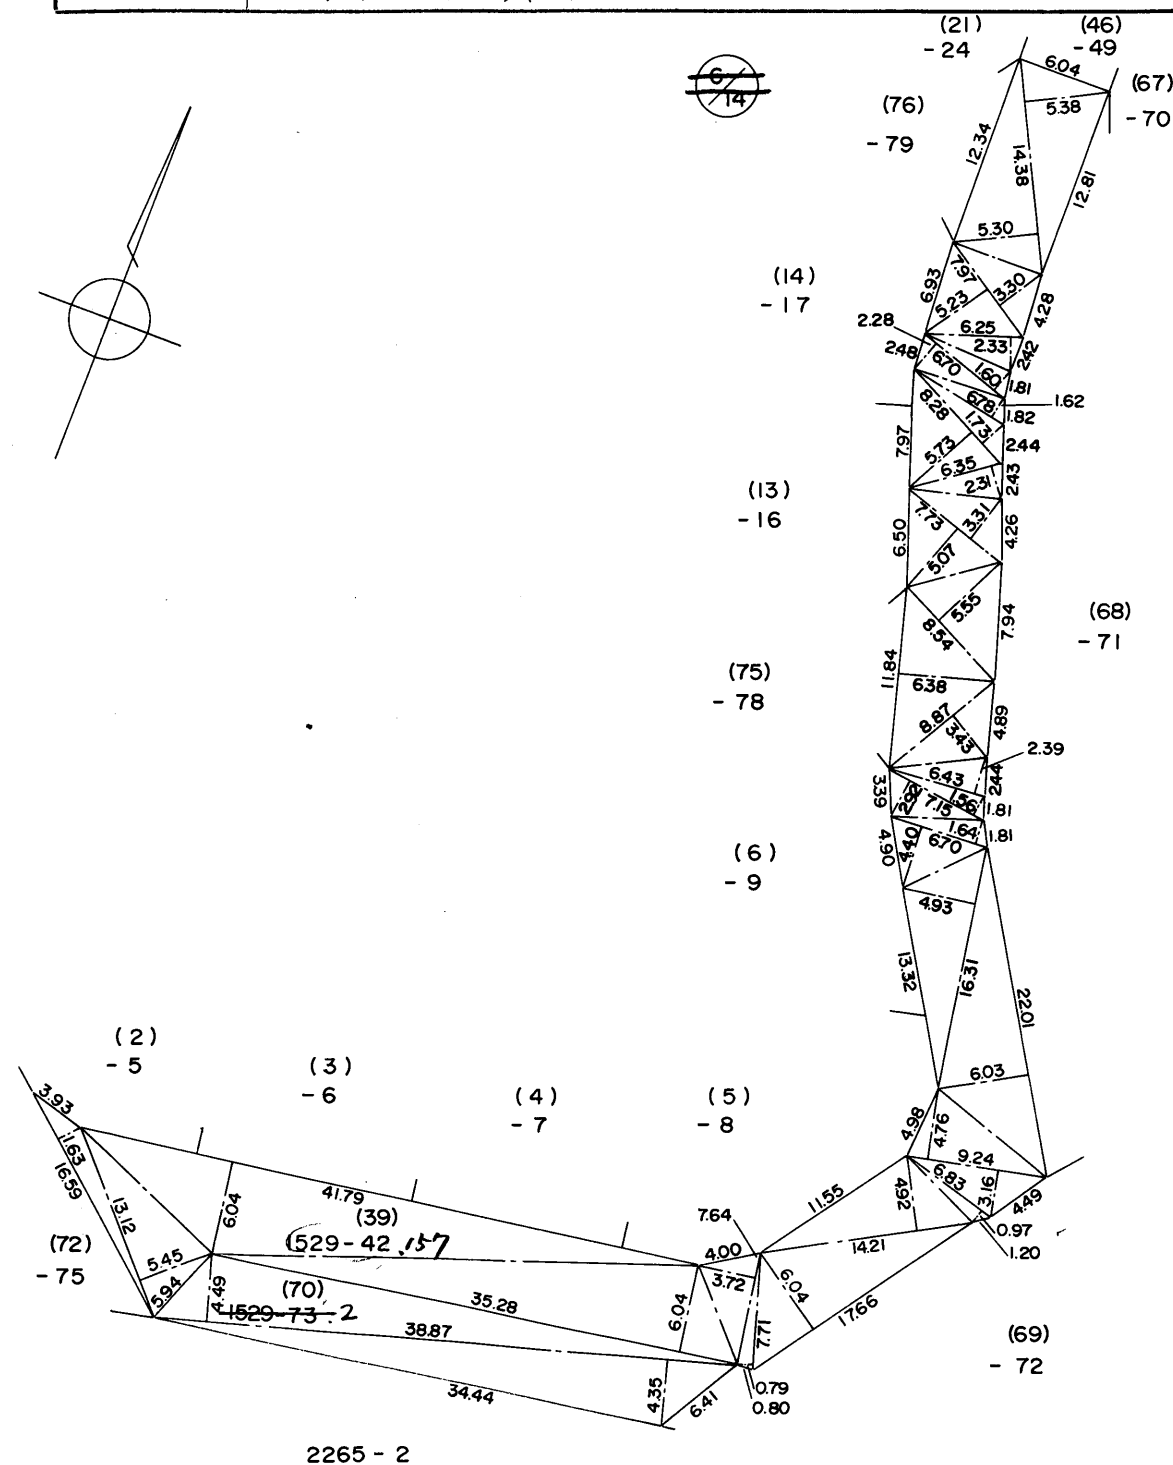

作製者

茂原市萱場3.092番地
中村博愛

(昭和 55 年 4 月 15 日作製)

申請人

茂原市長 篠田彦兵衛

ソクテンハコンクリートクイ

縮尺

$$\frac{1}{500}$$

(長源終)

137207

1枚目と同様

地番


1529-49 157

地積測量図 7/14

土地の所在

茂原市長清水

(46)				
6.45	x	1.73	=	11.1585
7.15	x	2.57	=	18.3755
7.15	x	3.14	=	22.4510
8.92	x	4.11	=	36.6612
9.20	x	6.06	=	55.7520
10.66	x	3.02	=	32.1932
19.88	x	5.74	=	114.1112
12.32	x	5.08	=	62.5856
8.09	x	4.11	=	33.2499
8.09	x	4.13	=	33.4117
7.37	x	4.03	=	29.7011
7.37	x	3.00	=	22.1100
8.24	x	4.06	=	33.4544
8.24	x	5.86	=	48.2864
6.52	x	3.39	=	22.1028
6.89	x	3.77	=	25.9753
6.89	x	3.21	=	22.1169
6.42	x	2.32	=	14.8944
6.42	x	1.72	=	11.0424
6.15	x	1.18	=	7.2570
6.64	x	1.06	=	7.0384
7.64	x	5.77	=	44.0828
7.64	x	1.72	=	13.1408
9.63	x	4.51	=	43.4313
10.77	x	6.36	=	68.4972
7.28	x	3.02	=	21.9856
7.56	x	3.89	=	29.4084
7.56	x	3.89	=	29.4084
9.34	x	4.56	=	42.5904
14.02	x	6.11	=	85.6622
13.09	x	6.03	=	78.9327
8.55	x	4.31	=	36.8505
				1157.9192
		1/2	=	578.9596

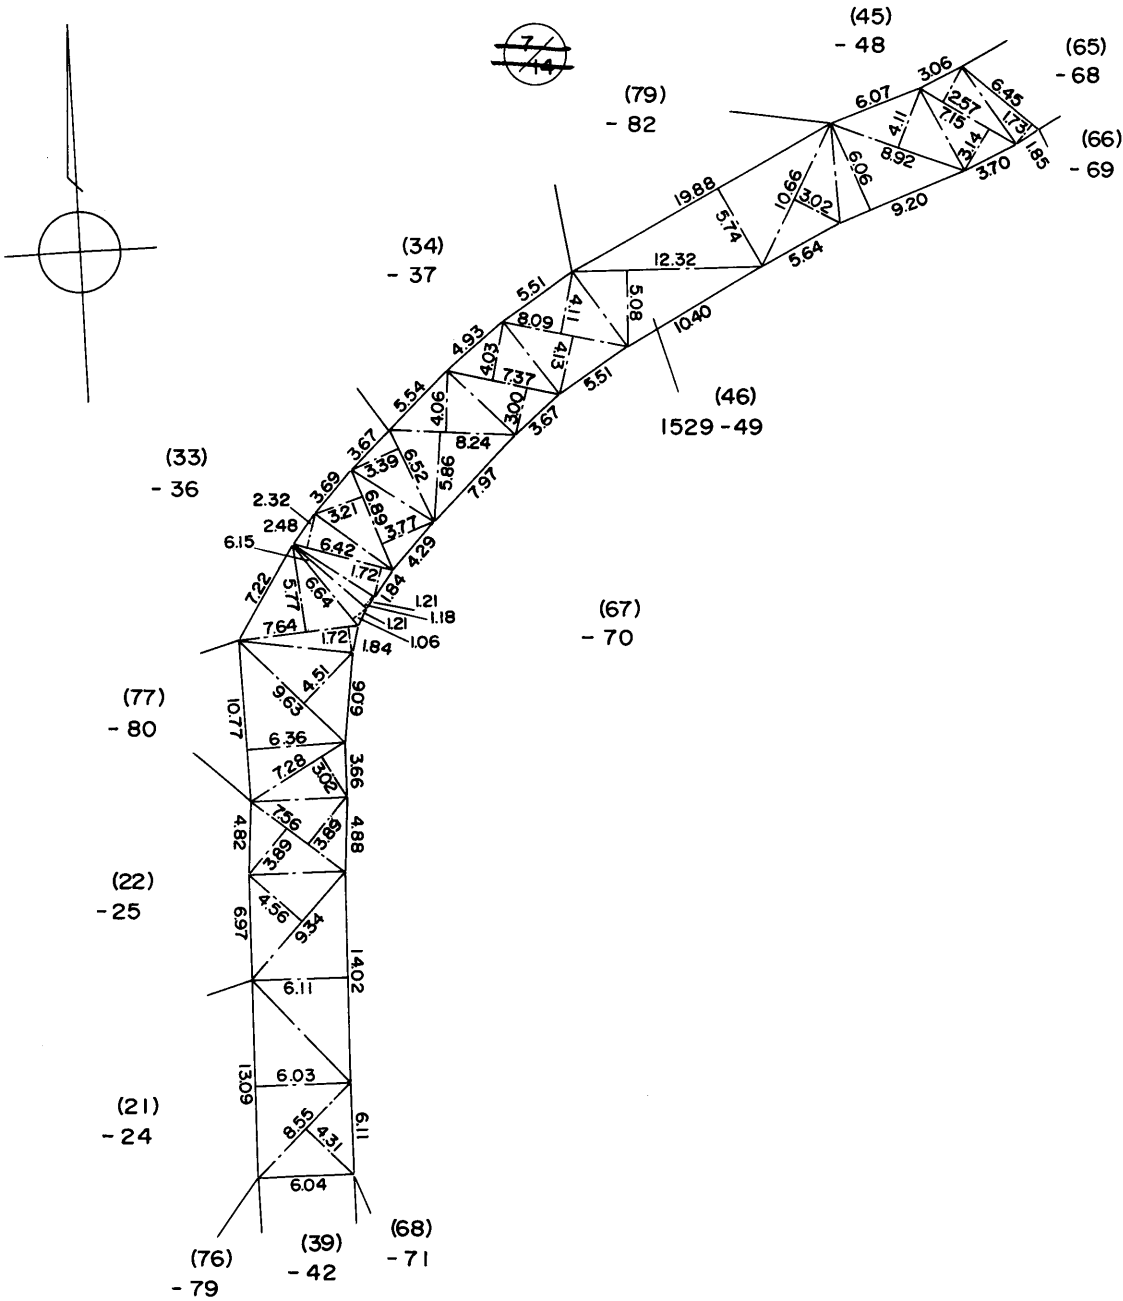

作製者

茂原市萱場3.092番地
中村博愛

(昭和55年4月15日作製)

申請人

茂原市長 篠田彦兵衛

ソクデンハコソクリートクイ

縮尺

1/500

(長源納)

137209

1枚目と同様

地番



1529-159

地積測量図 9/14

土地の所在

茂原市長清水

(66)				
6.34	x	3.13	=	1984.42
7.81	x	1.49	=	11.6369
12.91	x	3.73	=	48.1543
16.43	x	7.04	=	115.6672
8.99	x	6.79	=	61.0421
7.48	x	1.72	=	12.8656
7.22	x	1.81	=	13.0682
9.27	x	6.24	=	57.8448
8.42	x	0.97	=	8.1674
7.55	x	3.26	=	24.6130
15.97	x	5.90	=	94.2230
20.78	x	6.72	=	139.6416
9.20	x	2.29	=	21.0680
7.55	x	2.88	=	21.7440
7.38	x	1.46	=	10.7748
16.34	x	6.75	=	110.2950
26.44	x	7.57	=	200.1508
15.49	x	6.49	=	100.5301
7.56	x	3.37	=	25.4772
15.01	x	6.73	=	101.0173
13.38	x	4.02	=	53.7876
7.63	x	1.74	=	13.2762
				1264.8893
		1/2	=	632.44465

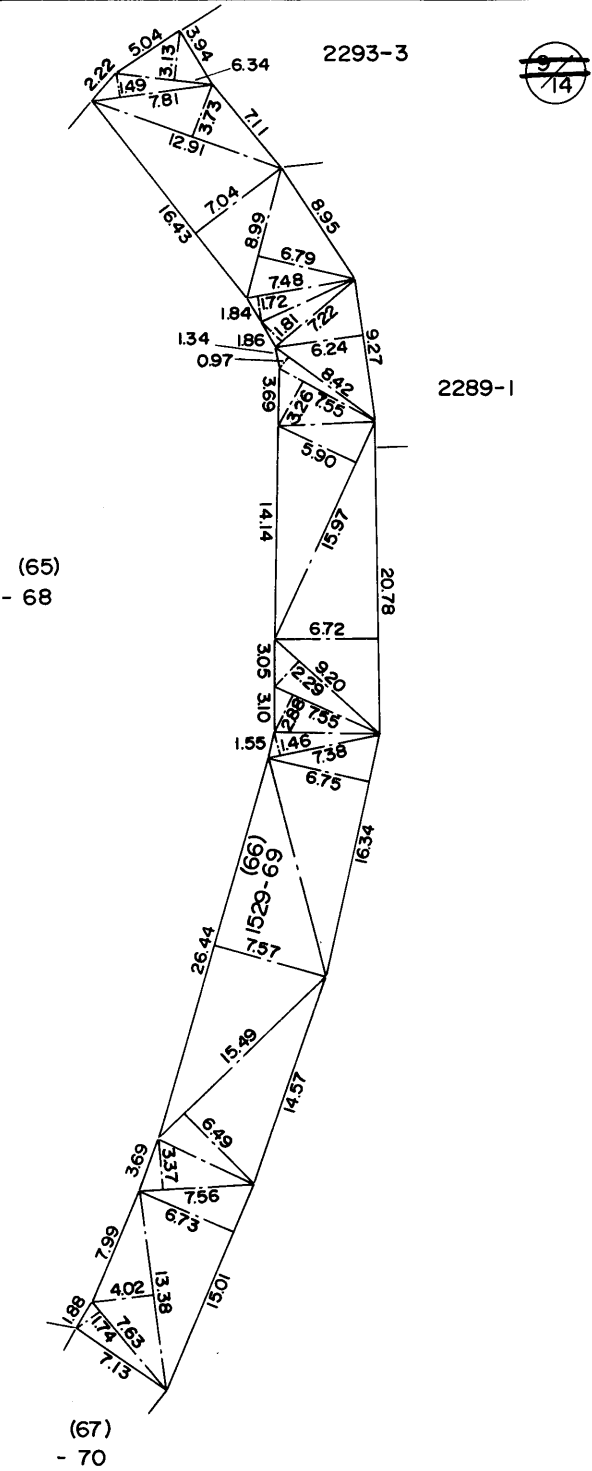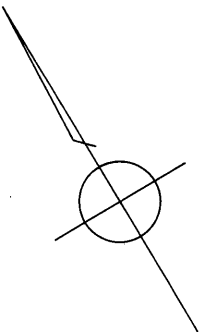

(長源納)

作製者

茂原市萱場3.092番地
中村博愛

(昭和55年4月15日作製)

申請人

茂原市長 篠田彦兵衛

縮尺

1/500

ソクデンハコンクリート

137210

1枚目と同様

地番


1529-70

地積測量図 10/14

土地の所在

茂原市長清水

(67)				
7.21	x	1.82	=	13.1222
8.84	x	2.93	=	25.9012
14.27	x	6.76	=	96.4652
10.92	x	5.82	=	63.5544
8.91	x	4.40	=	39.2040
17.31	x	4.25	=	73.5675
20.82	x	7.24	=	150.7368
8.85	x	4.26	=	37.7010
7.44	x	3.36	=	24.9984
12.51	x	4.49	=	56.1699
16.15	x	2.00	=	32.3000
17.71	x	0.93	=	16.4703
17.71	x	6.79	=	120.2509
7.31	x	1.18	=	8.6258
7.14	x	1.19	=	8.4966
7.02	x	1.81	=	12.7062
8.66	x	4.80	=	41.5680
11.21	x	2.28	=	25.5588
15.28	x	2.29	=	34.9912
26.76	x	7.09	=	189.7284
15.01	x	6.20	=	93.0620
9.35	x	4.34	=	40.5790
25.60	x	6.84	=	175.1040
				1380.8618
		1/2	=	690.4309

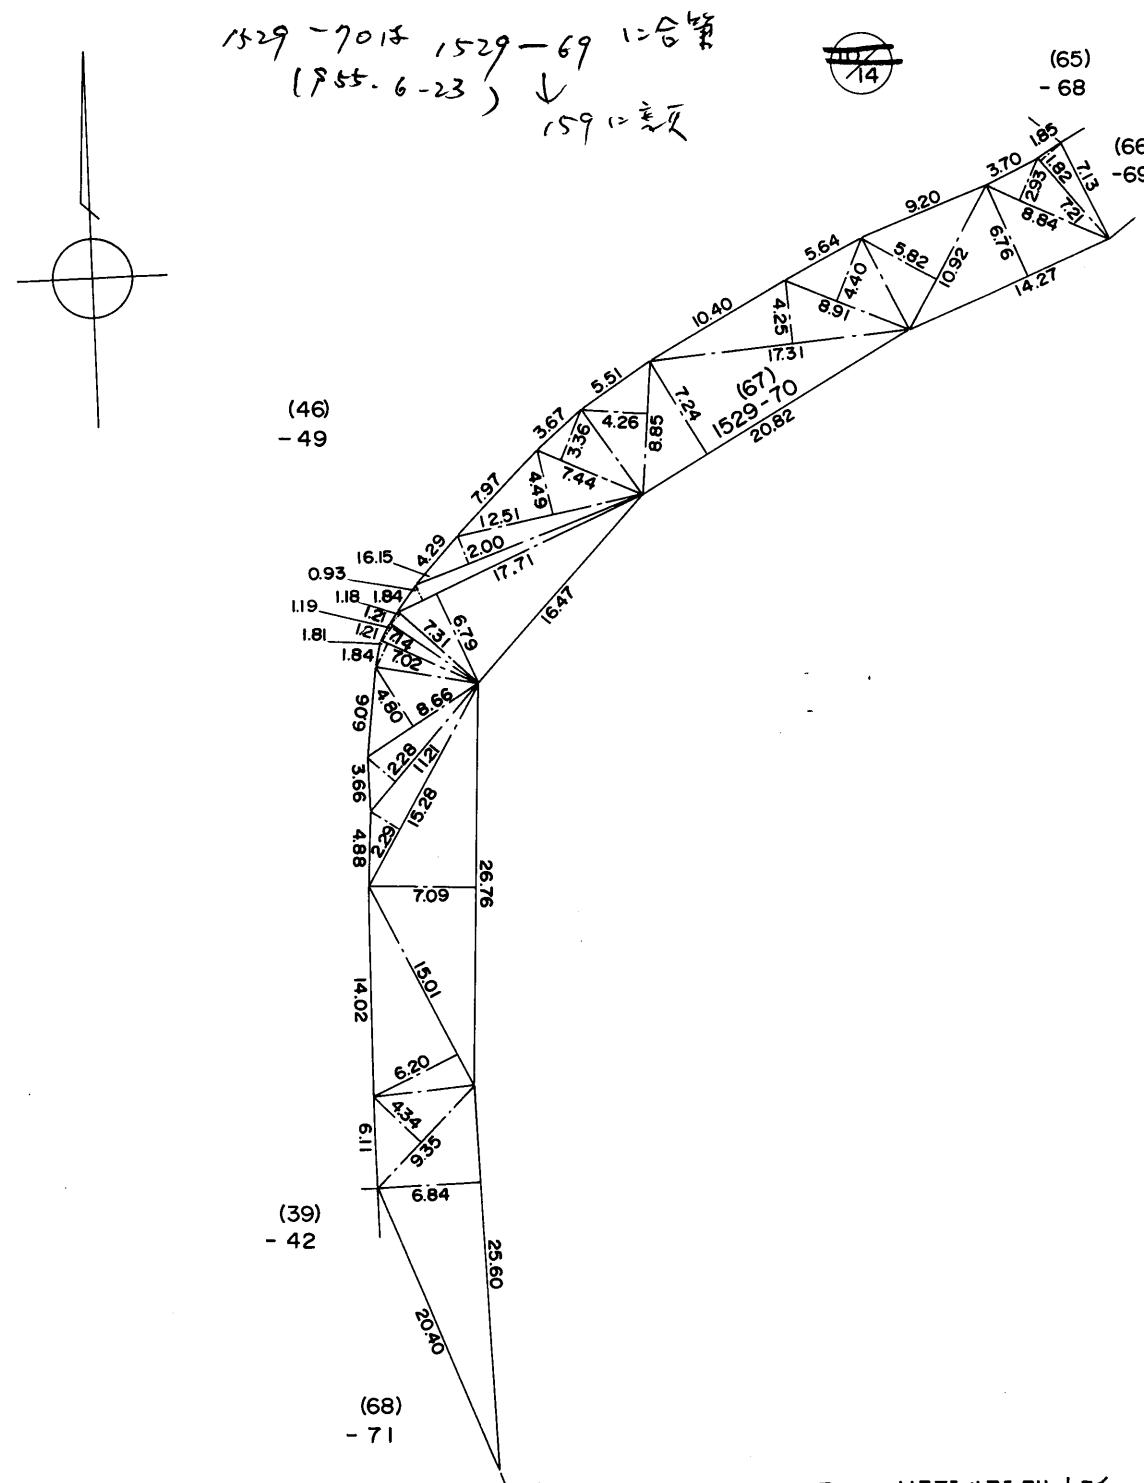

作製者

茂原市萱場3.092番地
中村博愛

(昭和55年 4月15日作製)

申請人

茂原市長 篠田彦兵衛

ソクデンハコンクリートクイ

縮尺

1/500

(長源納)

137211

1枚目と同様

地番

1529-71, 158

地積測量図 11/14

土地の所在


茂原市長清水

-71 (68) 159

20.40	x	4.29	=	87.51 60
9.37	x	3.08	=	28.85 96
7.11	x	2.28	=	16.21 08
6.75	x	1.78	=	12.01 50
7.11	x	1.72	=	12.22 92
8.13	x	2.05	=	16.66 65
9.63	x	1.75	=	16.85 25
12.88	x	2.36	=	30.39 68
18.33	x	6.76	=	123.91 08
10.00	x	5.37	=	53.70 00
9.04	x	3.61	=	32.63 44
10.77	x	1.58	=	17.01 66
10.77	x	5.60	=	60.31 20
7.67	x	1.78	=	13.65 26
7.98	x	1.74	=	13.88 52
25.18	x	6.76	=	170.21 68
25.18	x	6.78	=	170.72 04
				876.79 52
				1/2 = 438.39 76

-72 (69) 158

8.38	x	4.13	=	34.60 94
8.19	x	5.17	=	42.34 23
10.03	x	3.58	=	35.90 74
12.38	x	6.92	=	85.66 96
8.62	x	1.07	=	9.22 34
17.66	x	6.69	=	118.14 54
16.99	x	6.83	=	116.04 17
7.94	x	5.31	=	42.16 14
6.39	x	0.61	=	3.89 79
6.41	x	0.63	=	4.03 83
				492.03 68
				1/2 = 246.01 84

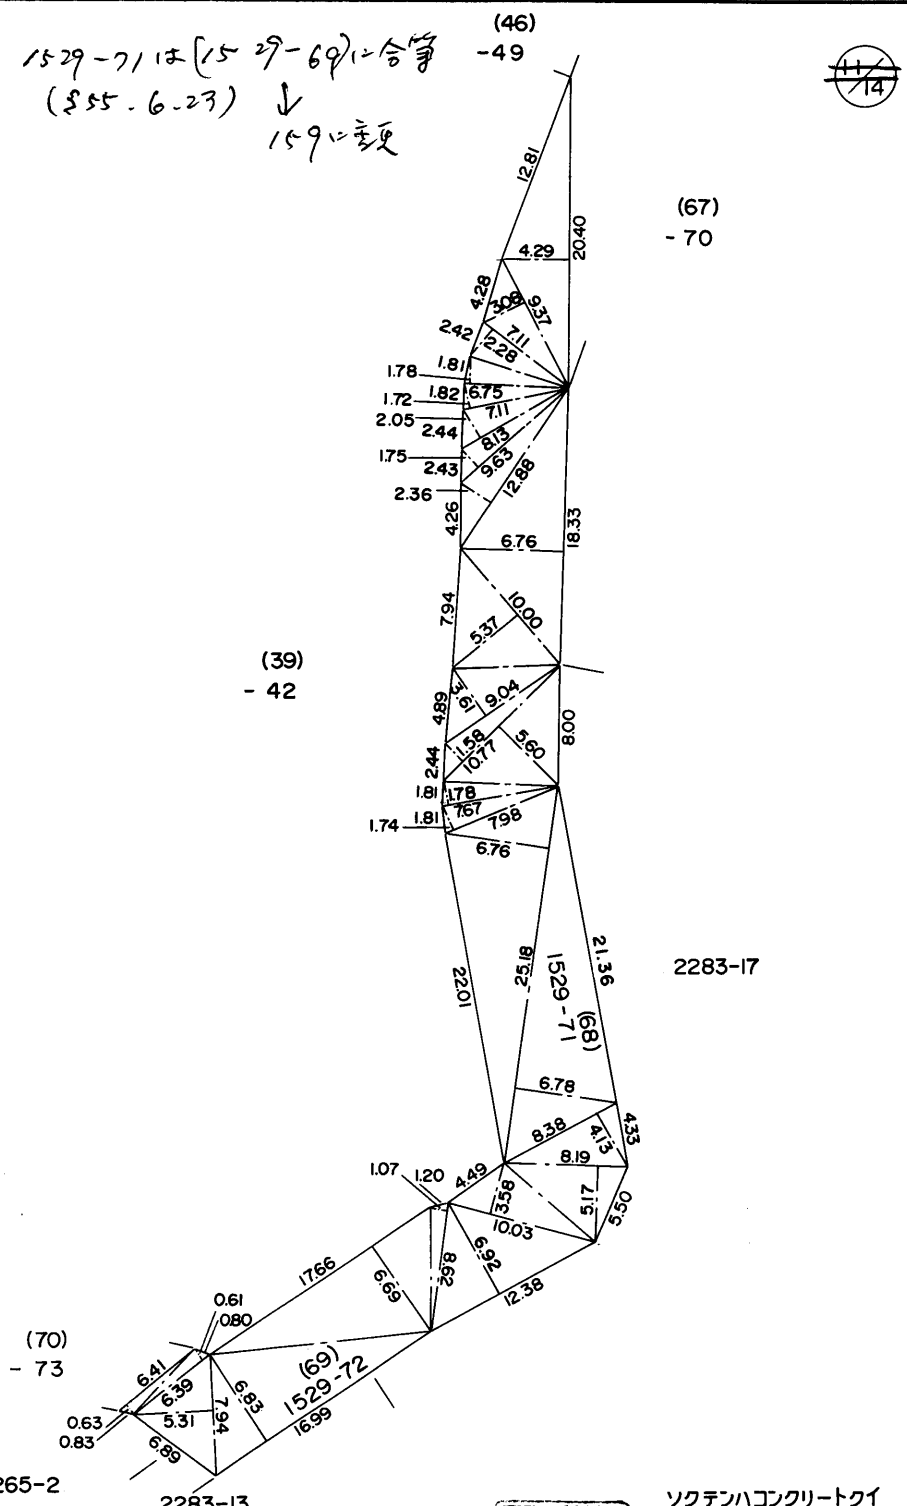

作製者

茂原市萱場3.092番地
中村博愛

(昭和55年4月15日作製)

申請人

茂原市長 篠田彦兵衛

ソクデンハコンクリートクイ

縮尺 1/500

(長源納)

137212

1枚目と同様

地 番

1529-74, 76

地 積 測 量 図 12/14

土地の所在

茂原市長清水

-75 (72)


12.08	x	7.49	=	90.4792
19.53	x	4.60	=	89.8380
45.27	x	7.50	=	339.5250
28.25	x	3.21	=	90.6825
16.99	x	5.34	=	90.7266
11.49	x	7.49	=	86.0601
20.30	x	7.51	=	152.4530
14.23	x	5.23	=	74.4229
10.09	x	3.44	=	34.7096
17.84	x	7.52	=	134.1568
16.59	x	7.53	=	124.9227

1307.9764


1/2 = 653.9882

-74 (71) /

17.84	x	7.63	=	136.1192
		1/2	=	68.0596

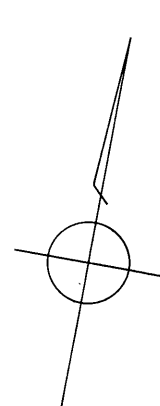

157

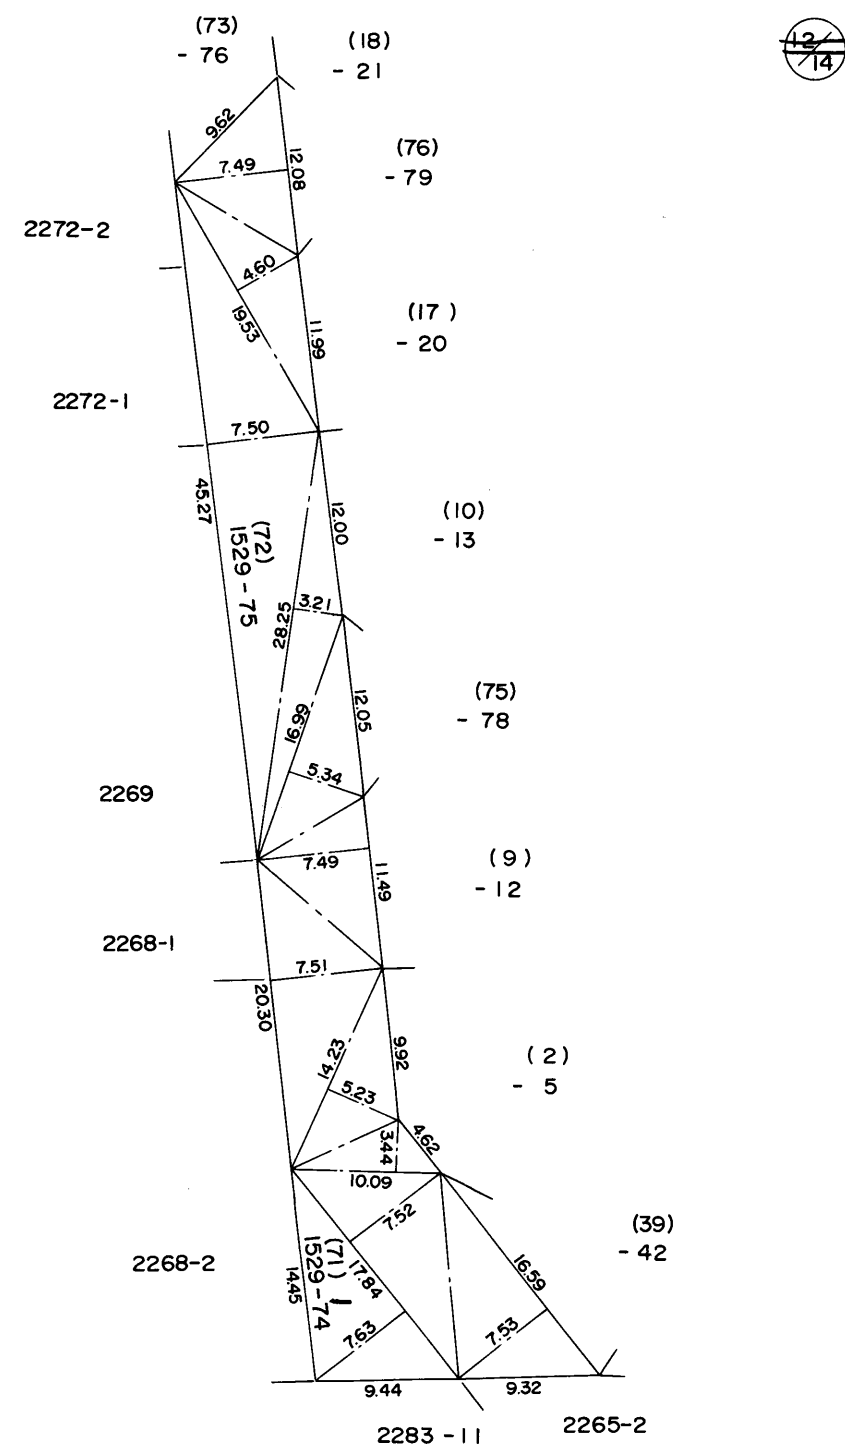

(長源納)

作 製 者

茂原市萱場3.092番地
中 村 博 愛


(昭和55年4月15日作製)

申 請 人

茂原市長 篠田彦兵衛

縮 尺

1/500

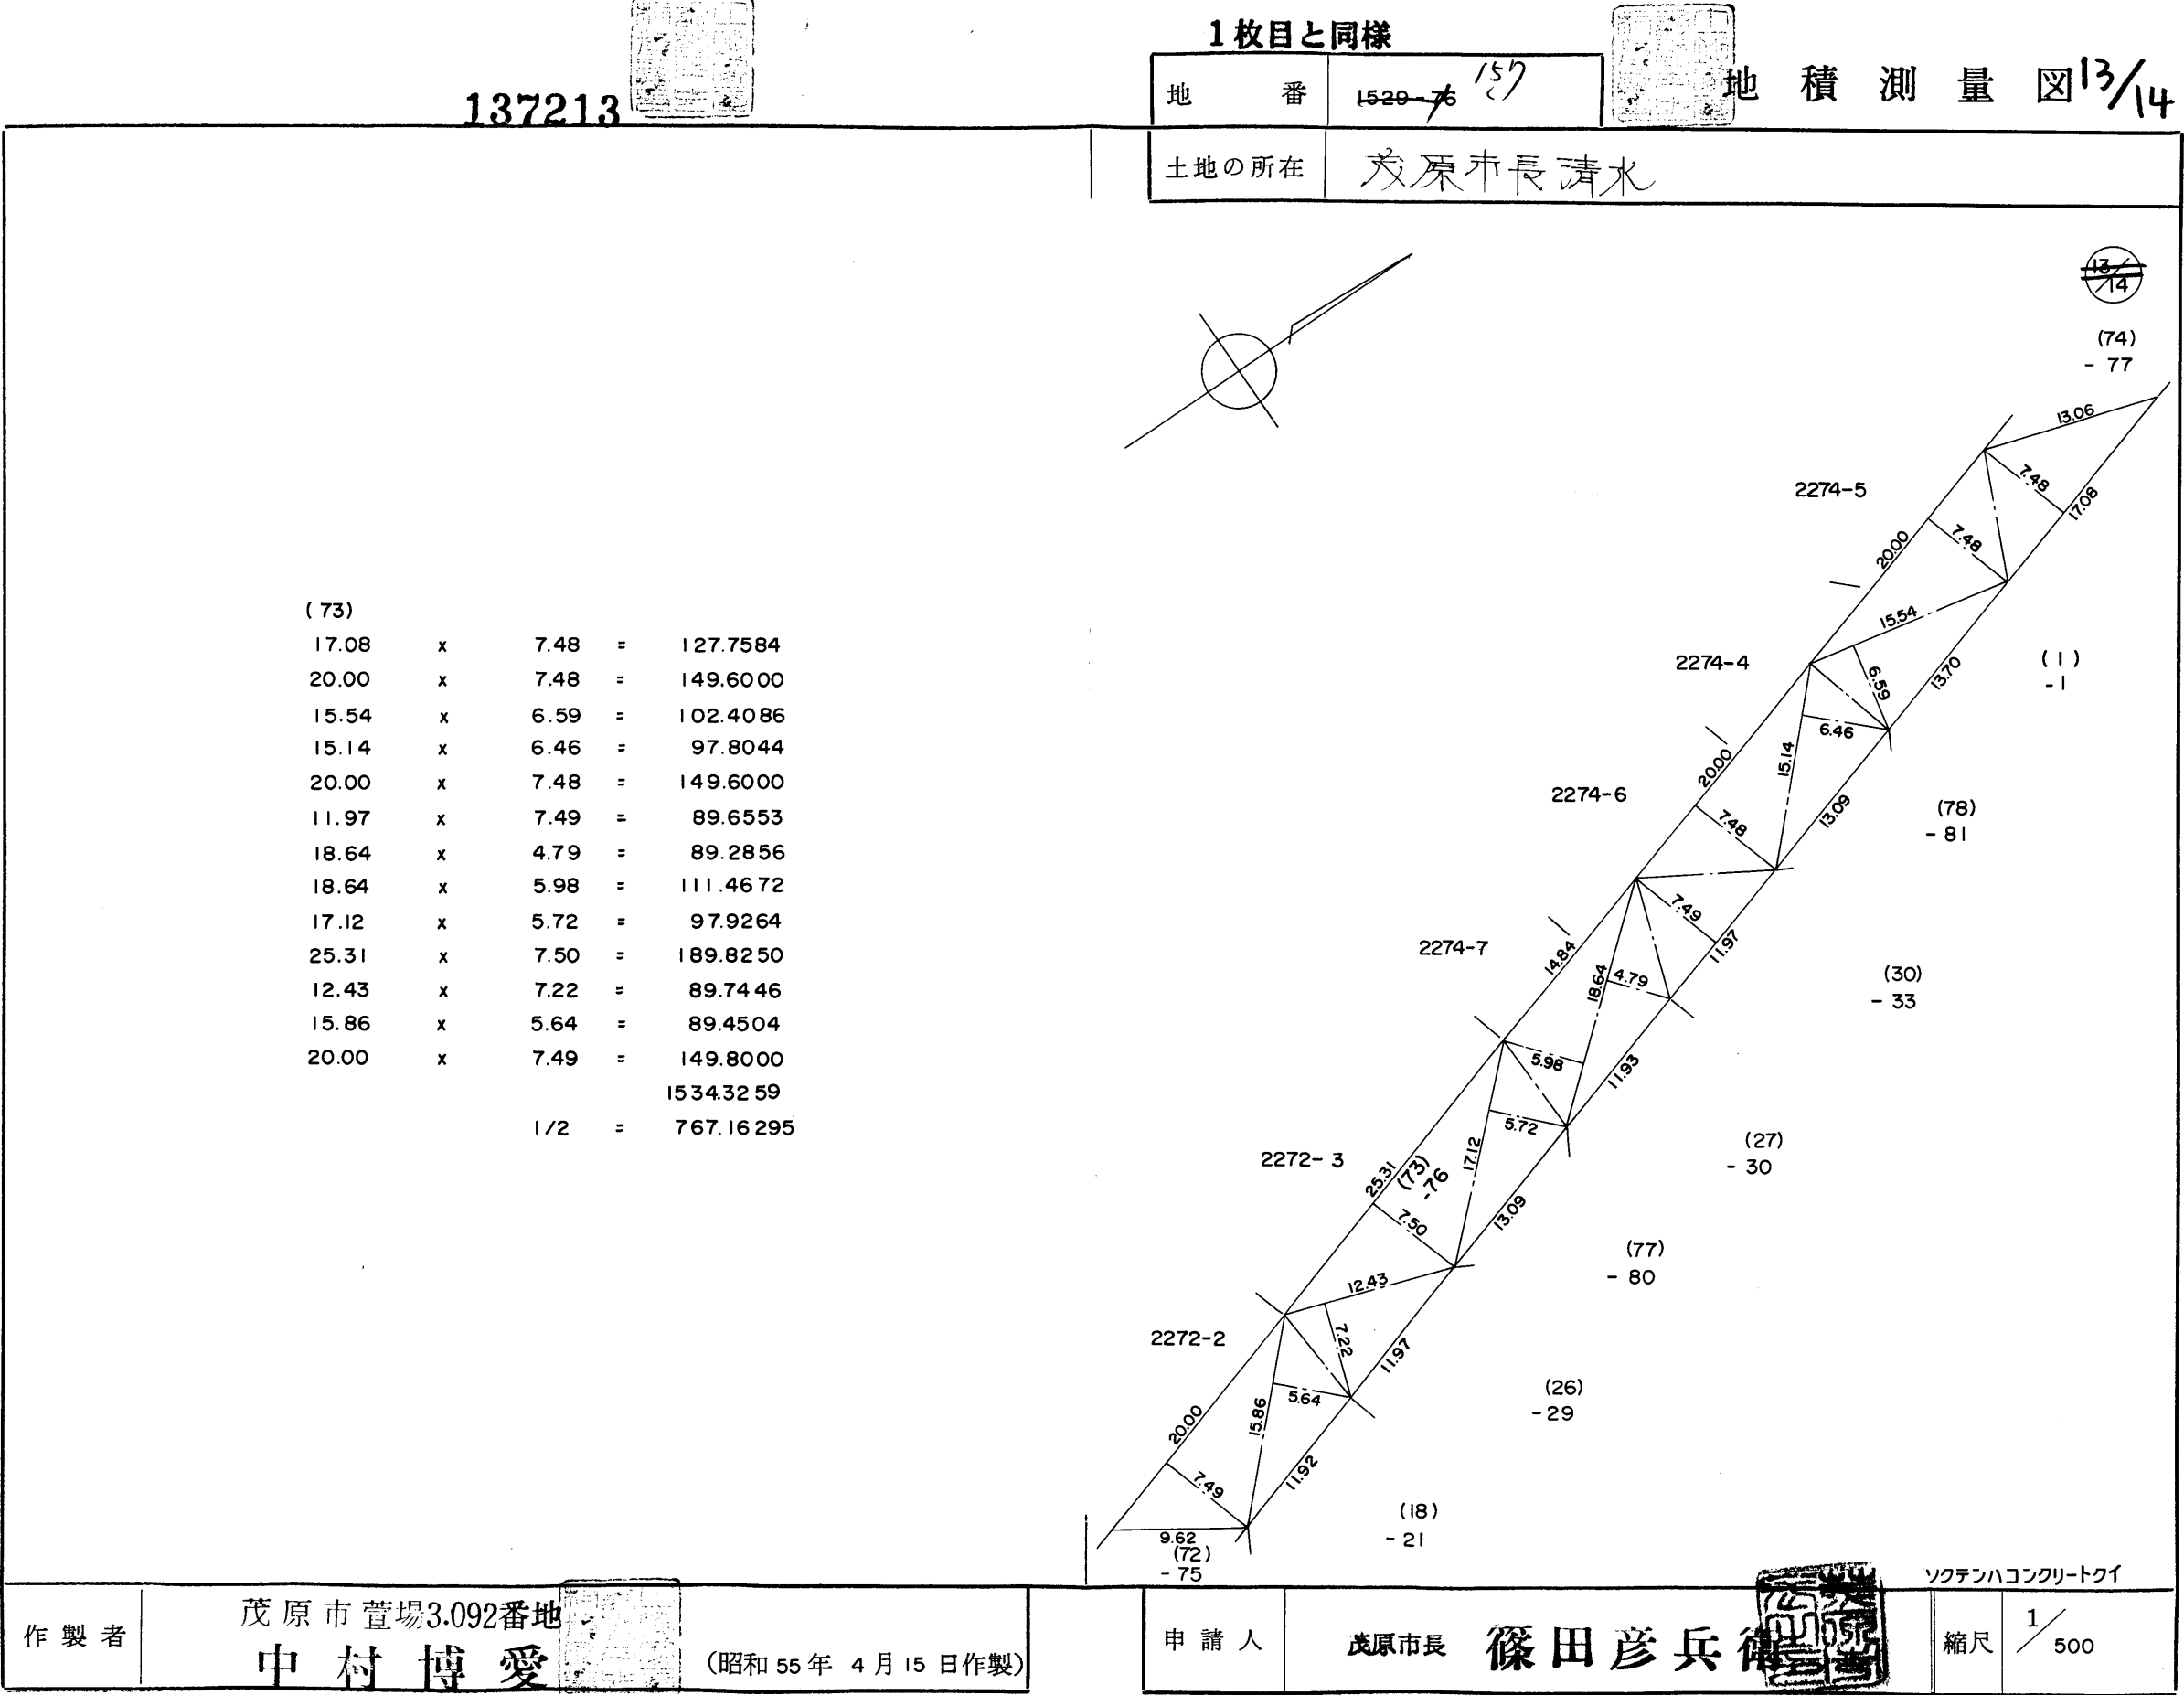

137214

1枚目と同様


地 番

1529-77 157

地 積 測 量 図 14/14

土地の所在


茂原市長清水

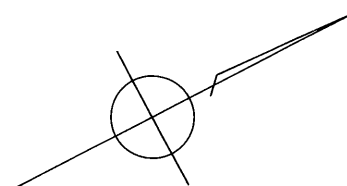

(74)				
12.05	x	5.82	=	70.1310
10.62	x	4.49	=	47.6838
11.61	x	8.43	=	97.8723
9.88	x	8.23	=	81.3124
9.43	x	7.14	=	67.3302
8.46	x	3.57	=	30.2022
9.28	x	4.89	=	45.3792
9.28	x	7.02	=	65.1456
8.19	x	3.38	=	27.6822
14.18	x	6.95	=	98.5510
22.75	x	7.48	=	170.1700
				801.4599
		1/2	=	400.72995

23628.4678

(1)
52816.7200 - 23628.4678 = 29188.2522

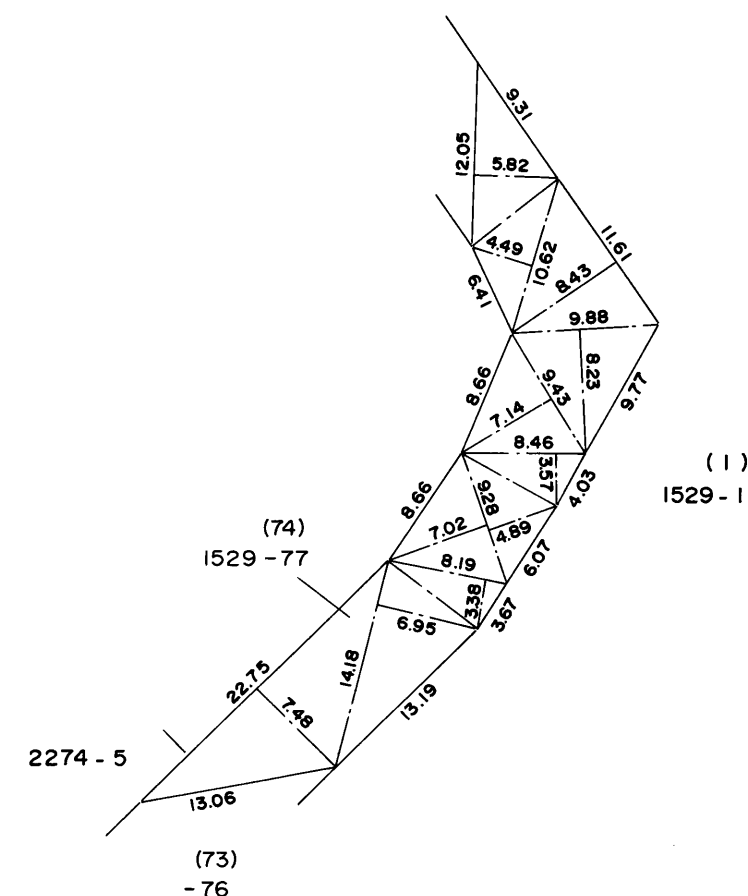

作製者

茂原市萱場3.092番地
中村博愛

(昭和55年4月15日作製)

申請人

茂原市長 篠田彦兵衛

ソクデンハコンクリートクイ

縮尺

1/500

(長源納)


50480

各階平面図

家屋番号	36番
建物の所在	茂原市長清水36番地

建物図面
各階平面図 6.12.5

1 階

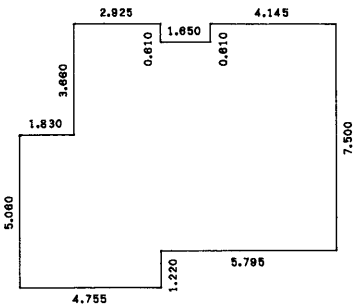


求積表

0.610 × 4.145 =	2.528450
0.610 × 2.925 =	1.784250
3.050 × 8.720 =	26.596000
3.840 × 10.550 =	40.512000
1.220 × 4.755 =	5.801100

合計	77.221800
床面積	77.22 m²



2 階

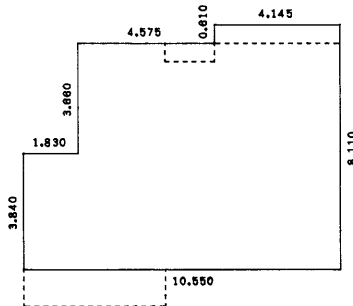

求積表

0.610 × 4.145 =	2.528450
3.660 × 8.720 =	31.915200
3.840 × 10.550 =	40.512000

合計	74.955650
床面積	74.95 m²

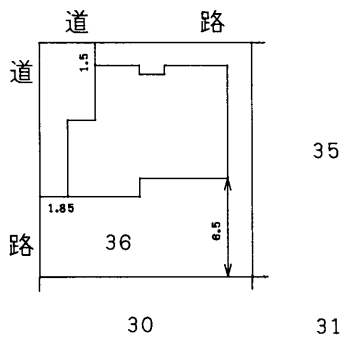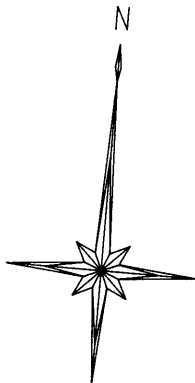

作製者

土地家屋調査士 千葉市中央区中央港1丁目
清水義雄
(平成6年12月)

縮尺

1/250

申請人

吉野正信 吉野るみ子

縮尺

1/500